



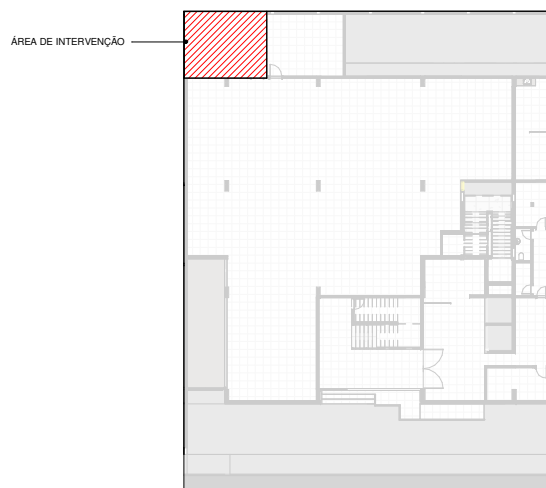


ÁREA DE INTERVENÇÃO

1 SESC CENTRO - TÉRREO
1 : 350

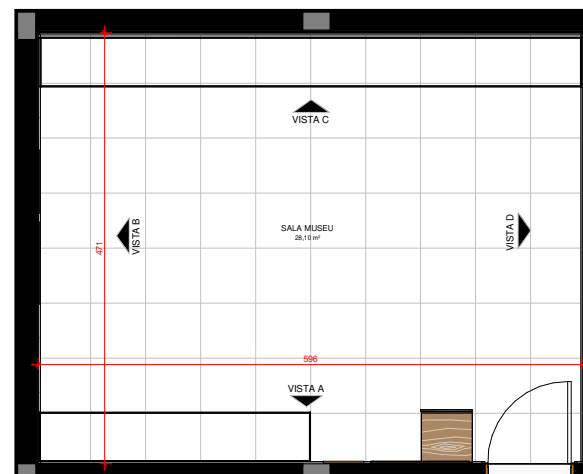

2 PLANTA BAIXA
1 : 50

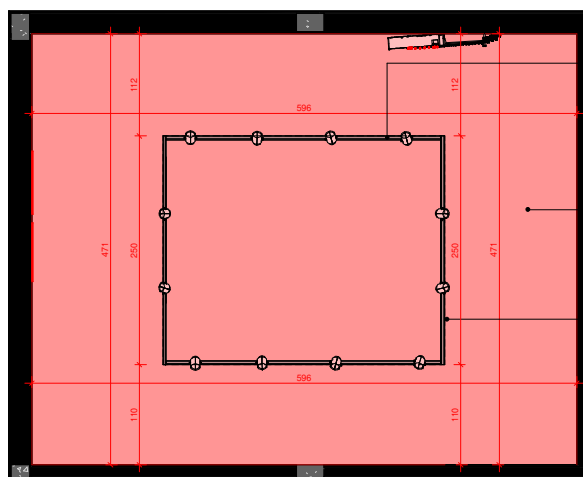


Luminária trilho de alumínio pintura eletrostática cor branca 300cm com ponteiros e 4 spots para lâmpada de LED PAR20 5.5 W - 3000K - Incluso Lâmpadas

Forro em gesso acartonado com pintura acrílica na cor Branco Neve, acabamento fosco - Suvinil ou equivalente.

Luminária trilho de alumínio pintura eletrostática cor branca 250cm com ponteiros e 2 spots para lâmpada de LED PAR20 5.5W - 3000K - Incluso Lâmpadas

3 LUMINOTÉCNICO FORRO CONTRUIR
1 : 50

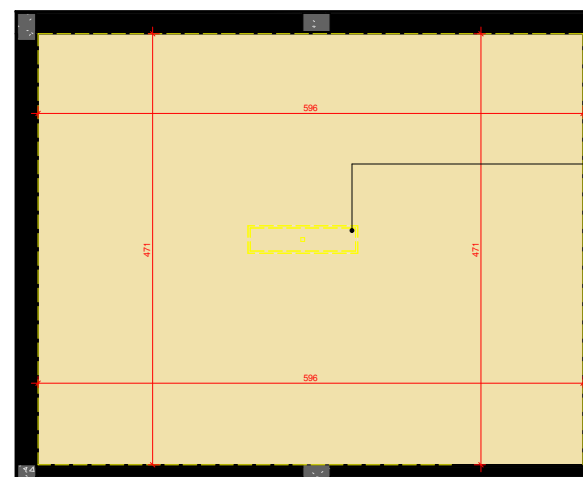


Demolir forro e luminária existente

4 LUMINOTÉCNICO FORRO DEMOLIR
1 : 50

*CONFERIR MEDIDAS NO LOCAL

 Fone: (62) 3221-0610 lidia.ulhoa@sescgo.com.br	ARQUITETO RESPONSÁVEL: Lidia Ulhoa		SALA MEMORIAL JOSÉ EDUARDO MORAIS	ESCALA: Como indicado		CARIMBO DE REVISÃO DE PROJETOS			IDENTIFICAÇÃO :		VISTO:		PRANCHA: 01/05
	DESENHADO POR: Esther Moreno			CONTEÚDO:	DATA: 28/03/2025	DATA REVISÃO	Nº REVISÃO	DESCRIÇÃO DA REVISÃO:			RESPONSÁVEL:		
	UNIDADE: SESC - Serviço Social do Comércio - CNPJ: 03.671.444/0001-47												

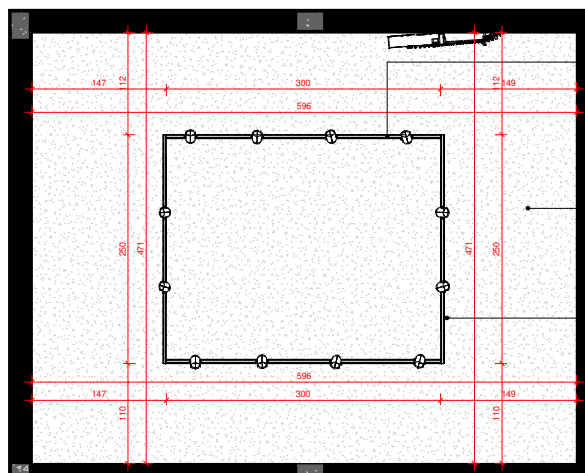


Luminária trilho de alumínio pintura eletrostática cor branca 300cm com ponteiros e 4 spots para lâmpada de LED PAR20 5.5W - 3000K - Incluso Lâmpadas


Forno em gesso acartonado com pintura acrílica na cor Branco Neve (Código: RM118), acabamento fosco - Suvini ou equivalente.

Luminária trilho de alumínio pintura eletrostática cor branca 250cm com ponteiros e 2 spots para lâmpada de LED PAR20 5.5W - 3000K - Incluso Lâmpadas

1 LUMINOTÉCNICO FORRO
1 : 50

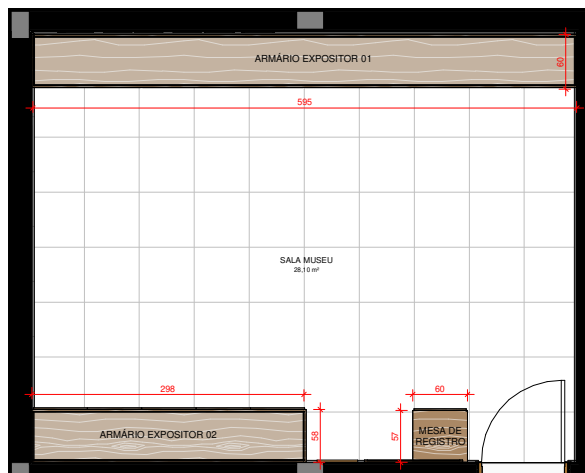


2 PLANTA BAIXA MARCENARIA
1 : 50

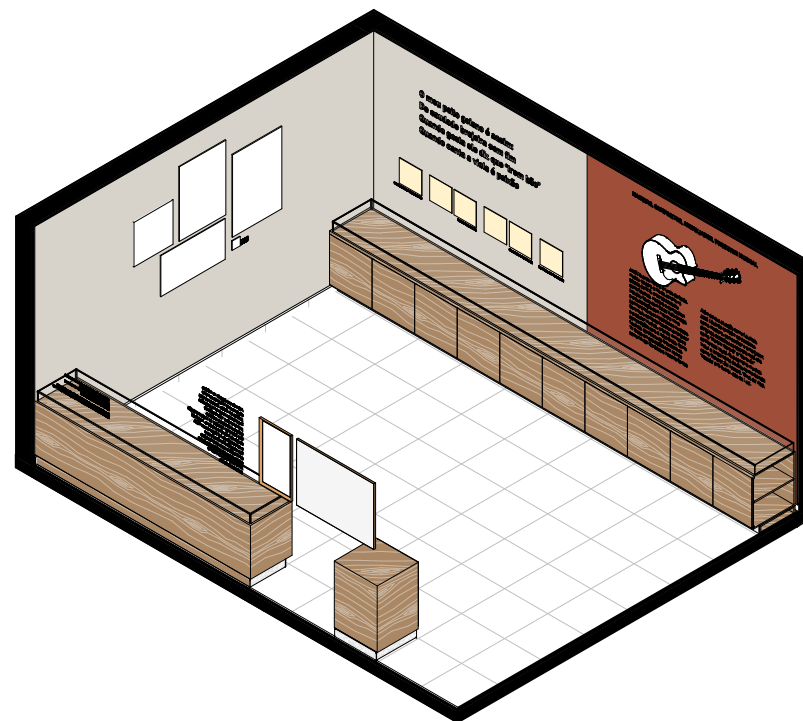

3 VISTA 3D

*CONFERIR MEDIDAS NO LOCAL

 Fone: (62) 3221-0610 lidia.ulhoa@sescgo.com.br	ARQUITETO RESPONSÁVEL: Lidia Ulhoa		SALA MEMORIAL JOSÉ EDUARDO MORAIS	ESCALA: 1 : 50	CARIMBO DE REVISÃO DE PROJETOS			IDENTIFICAÇÃO :	VISTO:	PRANCHA: 02/05	
	DESENHADO POR: Esther Moreno				DATA REVISÃO	Nº REVISÃO	DESCRIÇÃO DA REVISÃO:				RESPONSÁVEL:
	UNIDADE: SESC - Serviço Social do Comércio - CNPJ: 03.671.444/0001-47				DATA: 28/03/2025						
		CONTEÚDO:									

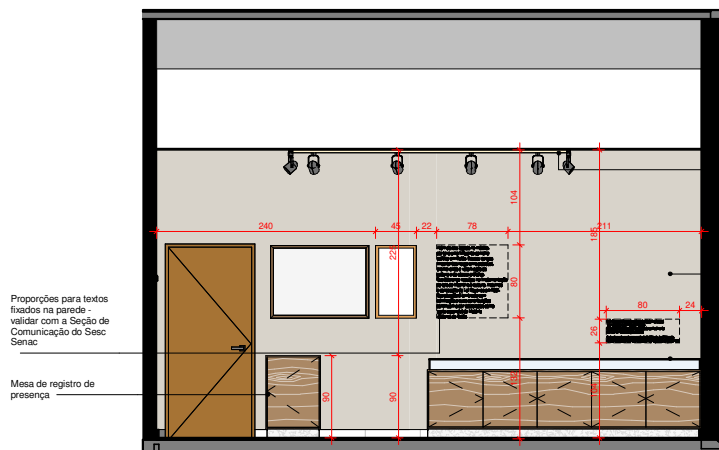

Proporções para textos fixados na parede - validar com a Seção de Comunicação do Sesc Senac


Mesa de registro de presença

Luminária trilho de alumínio pintura eletrostática cor branca 300cm com ponteiros e 4 spots para lâmpada de LED PAR20 5.5W - 3000k - Incluso Lâmpadas

Pintura acrílica na cor Papel Picado - COD. B148 - Acabamento Semi-Brilho - Suvinil ou equivalente

Armário expositor 2 em MDF Tauari 18mm - Guararapes ou equivalente - com tampa de vidro temperado de 8mm, fixada sobre marcenaria com suportes metálicos.

1 VISTA A
1 : 50

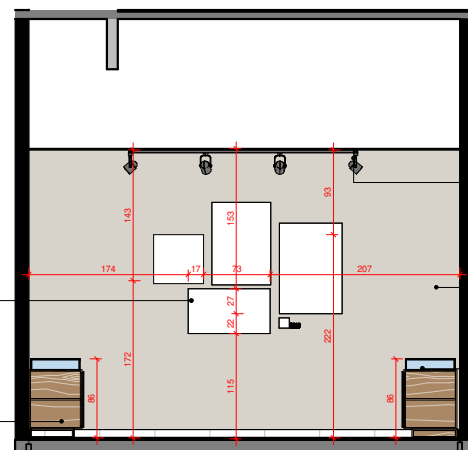

Proporções para obras fixadas na parede - validar com a Seção de Comunicação do Sesc Senac


Armário expositor 2 em MDF Tauari 18mm - Guararapes ou equivalente - com tampa de vidro temperado de 8mm, fixada sobre marcenaria com suportes metálicos.

Luminária trilho de alumínio pintura eletrostática cor branca 250cm com ponteiros e 2 spots para lâmpada de LED PAR20 5.5W - 3000k - Incluso Lâmpadas

Pintura acrílica na cor Papel Picado - COD. B148 - Acabamento Semi-Brilho - Suvinil ou equivalente

Armário expositor 1 em MDF Tauari 18mm - Guararapes ou equivalente - com tampa de vidro temperado de 8mm, fixada sobre marcenaria com suportes metálicos.

2 VISTA B
1 : 50

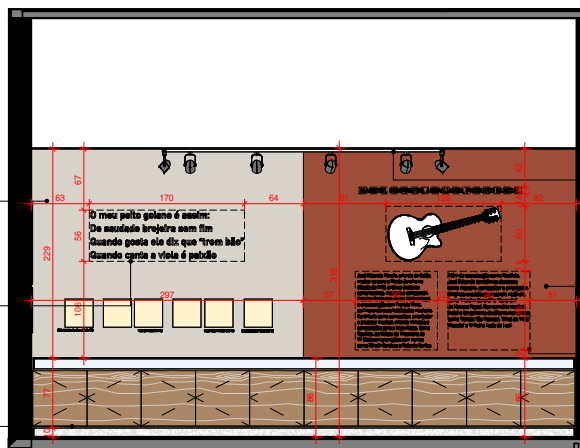

Pintura acrílica na cor Papel Picado - COD. B148 - Acabamento Semi-Brilho - Suvinil ou equivalente

Proporções para textos fixados na parede - validar com a Seção de Comunicação do Sesc Senac


Armário expositor 1 em MDF Tauari 18mm - Guararapes ou equivalente - com tampa de vidro temperado de 8mm, fixada sobre marcenaria com suportes metálicos.

Luminária trilho de alumínio pintura eletrostática cor branca 300cm com ponteiros e 4 spots para lâmpada de LED PAR20 5.5W - 3000k - Incluso Lâmpadas

Pintura acrílica na cor Terracota - COD. R118 - Acabamento Semi-Brilho - Suvinil ou equivalente

Proporções para textos fixados na parede - validar com a Seção de Comunicação do Sesc Senac

3 VISTA C
1 : 50

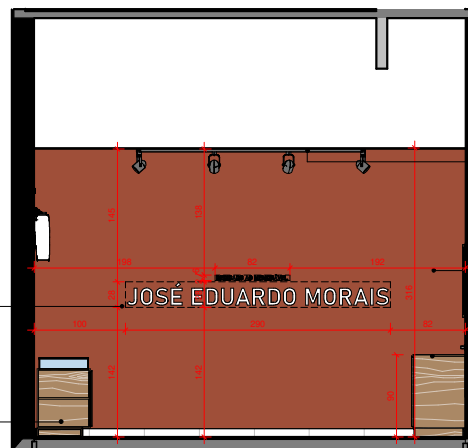

Proporções para textos fixados na parede - validar com a Seção de Comunicação do Sesc Senac

Armário expositor 1 em MDF Tauari 18mm - Guararapes ou equivalente - com tampa de vidro temperado de 8mm, fixada sobre marcenaria com suportes metálicos.

Luminária trilho de alumínio pintura eletrostática cor branca 250cm com ponteiros e 2 spots para lâmpada de LED PAR20 5.5W - 3000k - Incluso Lâmpadas

Pintura acrílica na cor Terracota - COD. R118 - Acabamento Semi-Brilho - Suvinil ou equivalente

Armário expositor 2 em MDF Tauari 18mm - Guararapes ou equivalente - com tampa de vidro temperado de 8mm, fixada sobre marcenaria com suportes metálicos.



4 VISTA D
1 : 50

*CONFERIR MEDIDAS NO LOCAL


 Fone: (62) 3221-0610 lidia.ulhoa@sescgo.com.br	ARQUITETO RESPONSÁVEL: Lidia Ulhoa DESENHADO POR: Esther Moreno UNIDADE: SESC - Serviço Social do Comércio - CNPJ: 03.671.444/0001-47	SALA MEMORIAL JOSÉ EDUARDO MORAIS CONTEÚDO:	ESCALA: 1 : 50 DATA: 28/03/2025	CARIMBO DE REVISÃO DE PROJETOS			IDENTIFICAÇÃO :	VISTO: RESPONSÁVEL:	PRANCHA: 03/05
				DATA	Nº	REVISÃO			

ARMÁRIO EXPOSITOR 01 (596x60cm)

1 Ortogonal 3D

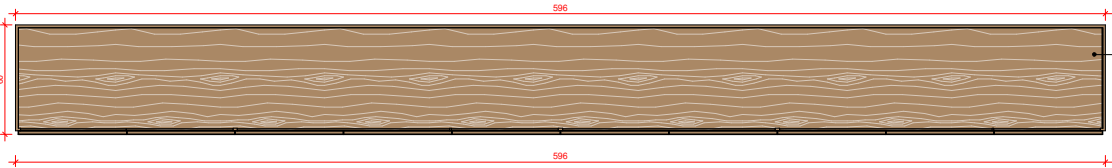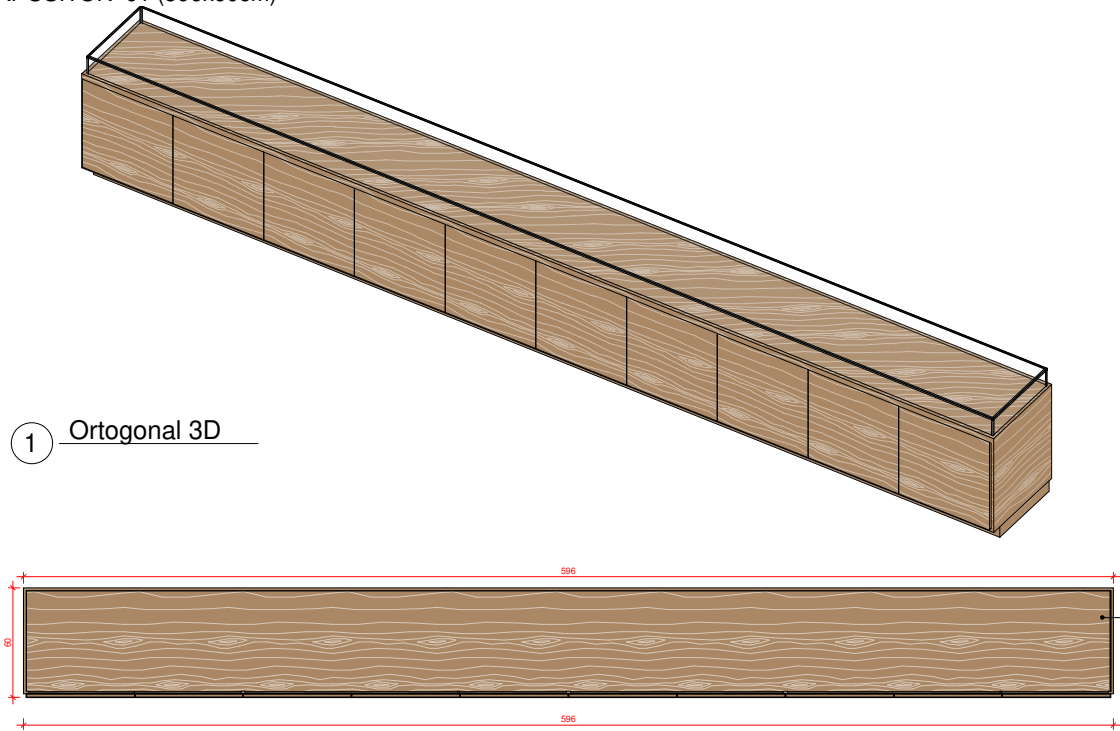

Armário em MDF Tauari 18mm - Guararapes ou equivalente

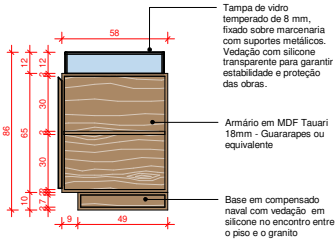


Tampa de vidro temperado de 8 mm, fixado sobre marcenaria com suportes metálicos. Vedação com silicone transparente para garantir estabilidade e proteção das obras.

Armário em MDF Tauari 18mm - Guararapes ou equivalente

Base em compensado naval com vedação em silicone no encontro entre o piso e o granito

2 Planta de detalhe 1 : 25

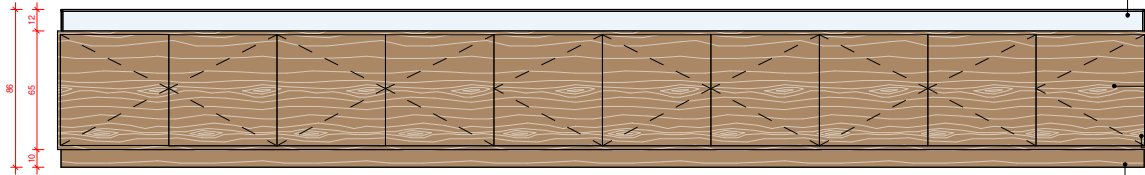


Tampa de vidro temperado de 8 mm, fixado sobre marcenaria com suportes metálicos ocultos. Vedação com silicone transparente para garantir estabilidade e proteção das obras.

Armário em MDF Tauari 18mm - Guararapes ou equivalente

Porta de abrir em MDF Tauari 18mm - Guararapes ou equivalente - com puxador em cava a 45°

Filote em Granito Cinza Andorinha h= 10cm


5 Detalhe do corte B 1 : 25

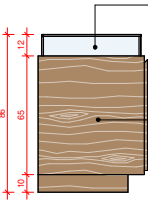

Tampa de vidro temperado de 8 mm, fixado sobre marcenaria com suportes metálicos. Vedação com silicone transparente para garantir estabilidade e proteção das obras.

Armário em MDF Tauari 18mm - Guararapes ou equivalente

3 Elevação frontal 1 : 25

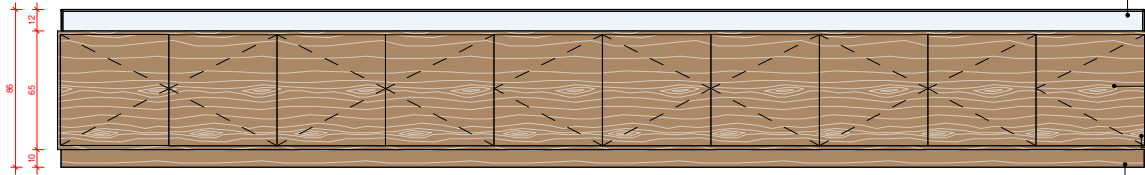

4 Elevação esquerda 1 : 25

*CONFERIR MEDIDAS NO LOCAL



ARQUITETO RESPONSÁVEL:
Lidia Ulhoa
DESENHADO POR:
Esther Moreno
UNIDADE:
SESC - Serviço Social do Comércio - CNPJ:
03.671.444/0001-47

SALA MEMORIAL JOSÉ EDUARDO MORAIS

CONTEÚDO:

ESCALA:

1 : 25

DATA:

28/03/2025

CARIMBO DE REVISÃO DE PROJETOS

IDENTIFICAÇÃO

DATA REVISÃO Nº REVISÃO DESCRIÇÃO DA REVISÃO:


VISTO:

RESPONSÁVEL:


PRANCHA:

04/05

ARMÁRIO EXPOSITOR 02 (300x60cm)

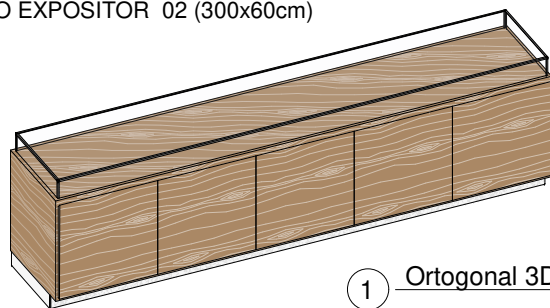


1 Ortogonal 3D

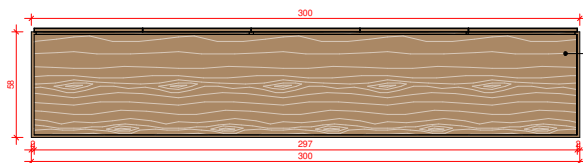

Armário em MDF Tauari 18mm - Guararapes ou equivalente

2 Planta de detalhe
1 : 25

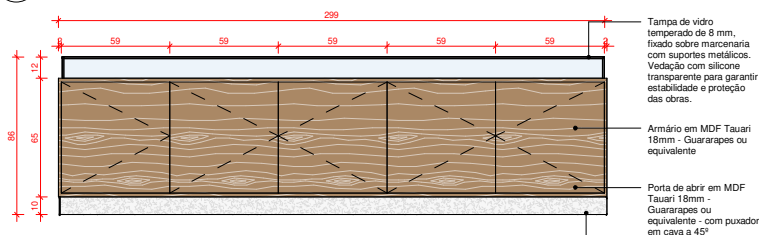


Tampa de vidro temperado de 8 mm, fixado sobre marcenaria com suportes metálicos. Vedação com silicone transparente para garantir estabilidade e proteção das obras.

Armário em MDF Tauari 18mm - Guararapes ou equivalente

Porta de abrir em MDF Tauari 18mm - Guararapes ou equivalente - com puxador em cava a 45°

Filete em Granito Cinza Andorinha h=10cm

3 Elevação frontal
1 : 25

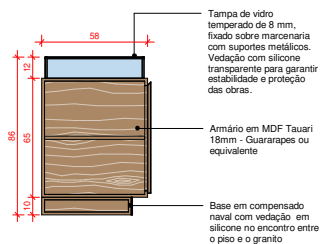


Tampa de vidro temperado de 8 mm, fixado sobre marcenaria com suportes metálicos. Vedação com silicone transparente para garantir estabilidade e proteção das obras.

Armário em MDF Tauari 18mm - Guararapes ou equivalente

Base em compensado naval com vedação em silicone no encontro entre o piso e o granito

4 Detalhe do corte B
1 : 25

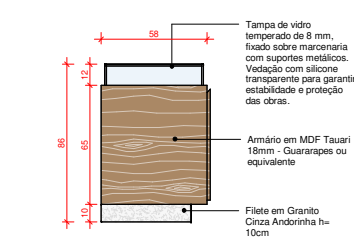


Tampa de vidro temperado de 8 mm, fixado sobre marcenaria com suportes metálicos. Vedação com silicone transparente para garantir estabilidade e proteção das obras.

Armário em MDF Tauari 18mm - Guararapes ou equivalente

Filete em Granito Cinza Andorinha h=10cm


5 Elevação direita
1 : 25

MESA DE REGISTRO (60x59cm)

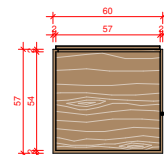

Bancada em MDF h=90cm - Em MDF Tauari 18mm - Guararapes ou equivalente


7 Planta de detalhe
1 : 25

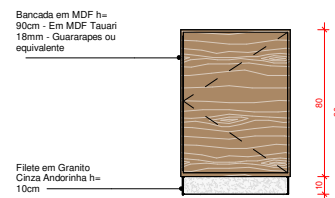

Bancada em MDF h=90cm - Em MDF Tauari 18mm - Guararapes ou equivalente

Filete em Granito Cinza Andorinha h=10cm

8 Elevação frontal
1 : 25

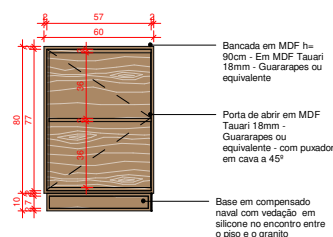


Bancada em MDF h=90cm - Em MDF Tauari 18mm - Guararapes ou equivalente


Porta de abrir em MDF Tauari 18mm - Guararapes ou equivalente - com puxador em cava a 45°

Base em compensado naval com vedação em silicone no encontro entre o piso e o granito

9 Detalhe do corte A
1 : 25

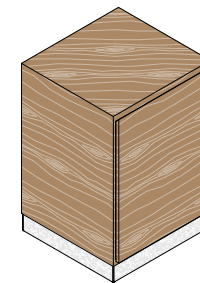

6 Ortogonal 3D

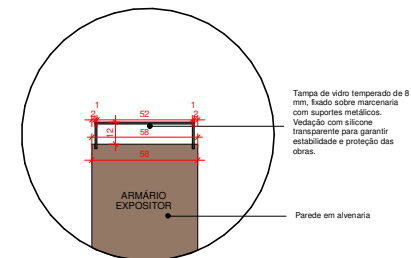

Tampa de vidro temperado de 8 mm, fixado sobre marcenaria com suportes metálicos. Vedação com silicone transparente para garantir estabilidade e proteção das obras.

Parde em alvenaria

10 DET. TAMPA DE VIDRO
1 : 25

*CONFERIR MEDIDAS NO LOCAL

 Fone: (62) 3221-0610 lidia.ulhoa@sescgo.com.br	ARQUITETO RESPONSÁVEL: Lidia Ulhoa	SALA MEMORIAL JOSÉ EDUARDO MORAIS	ESCALA: 1 : 25	CARIMBO DE REVISÃO DE PROJETOS			IDENTIFICAÇÃO :	VISTO:	PRANCHA:
	DESENHADO POR: Esther Moreno	CONTEÚDO:	DATA: 28/03/2025	DATA REVISÃO	Nº REVISÃO	DESCRIÇÃO DA REVISÃO:		RESPONSÁVEL:	05/05
	UNIDADE: SESC - Serviço Social do Comércio - CNPJ: 03.671.444/0001-47								



Registro de Responsabilidade Técnica - RRT

1. RESPONSÁVEL TÉCNICO

Nome Civil/Social: LIDIA ADJUTO ULHOA
Título Profissional: Arquiteto(a) e Urbanista

CPF: 043.XXX.XXX-60
Nº do Registro: 00A1415140

1.1 Empresa Contratada

Razão Social: Serviço Social do Comércio - SESC - Administração Regional no
Estado de Goiás
Período de Responsabilidade Técnica: 31/08/2021 - sem data fim

CNPJ: 03.XXX.XXX/0001-47
Nº Registro: 0000PJ509191

2. DETALHES DO RRT

Nº do RRT: SI15416271I00CT001
Data de Cadastro: 01/04/2025
Data de Registro: 09/04/2025

Modalidade: RRT SIMPLES
Forma de Registro: INICIAL
Forma de Participação: INDIVIDUAL

2.1 Valor do RRT

Valor do RRT: R\$125,40

Boleto nº 22023686

Pago em: 09/04/2025

3. DADOS DO SERVIÇO/CONTRATANTE

3.1 Serviço 001

Contratante: SERVIÇO SOCIAL DO COMÉRCIO - SESC - ADMINISTRAÇÃO
REGIONAL DO ESTADO DE GOIÁS
Tipo: Pessoa Jurídica de Direito Privado
Valor do Serviço/Honorários: R\$0,00

CPF/CNPJ: 03.XXX.XXX/0001-47
Data de Início: 23/03/2025
Data de Previsão de Término: 11/04/2025

3.1.1 Endereço da Obra/Serviço

País: Brasil
Tipo Logradouro: RUA
Logradouro: 19
Bairro: SETOR CENTRAL

CEP: 74030090
Nº: 268
Complemento: SESC CENTRO
Cidade/UF: GOIÂNIA/GO

3.1.2 Atividade(s) Técnica(s)

Grupo: PROJETO
Atividade: 1.4.2 - Projeto de reforma de interiores
Grupo: PROJETO
Atividade: 1.4.3 - Projeto de mobiliário
Grupo: PROJETO
Atividade: 1.3.2 - Projeto de luminotecnica

Quantidade: 26,77
Unidade: metro quadrado
Quantidade: 26,77
Unidade: metro quadrado
Quantidade: 26,77
Unidade: metro quadrado

3.1.3 Tipologia

Tipologia: Cultural



3.1.4 Descrição da Obra/Serviço

Projeto executado pela utilizando o software Revit, plataforma BIM (Building information modeling).

Trata-se de projeto de interiores com área total de 26,77m², contemplando serviços de marcenaria, pintura das paredes, renovação do forro e do luminotécnico para o espaço do Memorial José Eduardo Moraes, na unidade Sesc Centro.

3.1.5 Declaração de Acessibilidade

Declaro o atendimento às regras de acessibilidade previstas em legislação e em normas técnicas pertinentes para as edificações abertas ao público, de uso público ou privativas de uso coletivo, conforme § 1º do art. 56 da Lei nº 13146, de 06 de julho de 2015.

4. RRT VINCULADO POR FORMA DE REGISTRO

Nº do RRT	Contratante	Forma de Registro	Data de Registro
SI15416271I00CT001	SERVIÇO SOCIAL DO COMÉRCIO - SESC - ADMINISTRAÇÃO REGIONAL DO ESTADO DE GOIÁS	INICIAL	01/04/2025

5. DECLARAÇÃO DE VERACIDADE

Declaro para os devidos fins de direitos e obrigações, sob as penas previstas na legislação vigente, que as informações cadastradas neste RRT são verdadeiras e de minha responsabilidade técnica e civil.

6. ASSINATURA ELETRÔNICA

Documento assinado eletronicamente por meio do SICCAU do arquiteto(a) e urbanista LIDIA ADJUTO ULHOA, registro CAU nº 00A1415140, na data e hora: 2025-04-01 08:59:28, com o uso de login e de senha. O **CPF/CNPJ** está oculto visando proteger os direitos fundamentais de liberdade, privacidade e o livre desenvolvimento da personalidade da pessoa natural (**LGPD**).

