




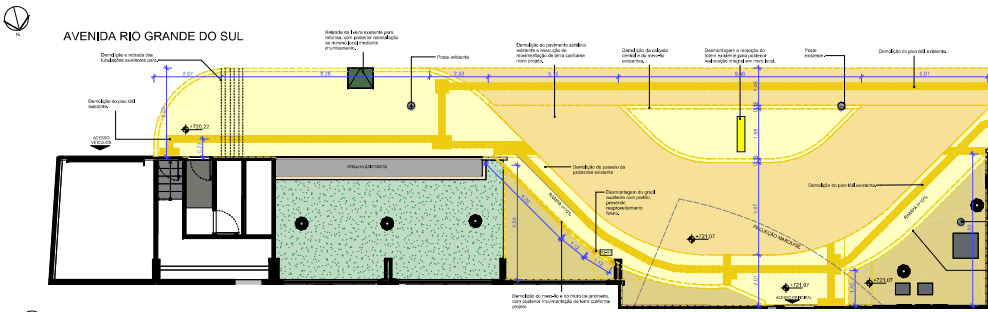


1 PLANTA DE DETALHAMENTO
ESCALA: 1:10

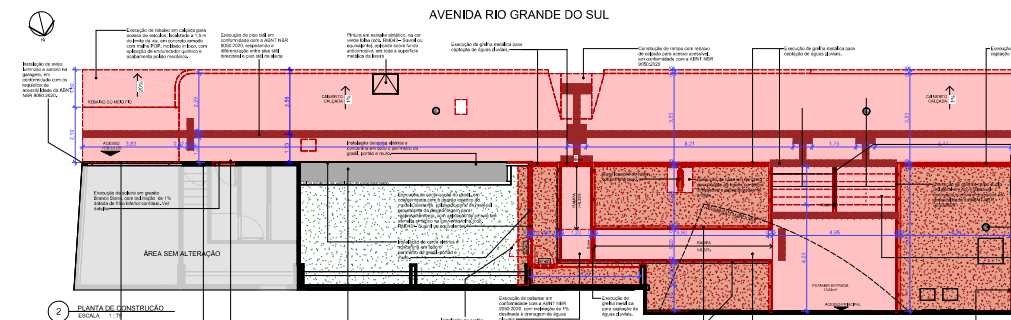

2 PLANTA DE CONSTRUÇÃO
ESCALA: 1:10

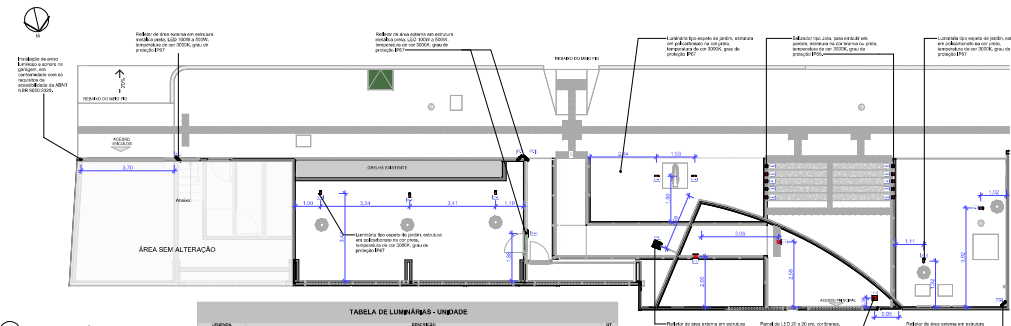


3 PLANTA LUMÍNICA
ESCALA: 1:75

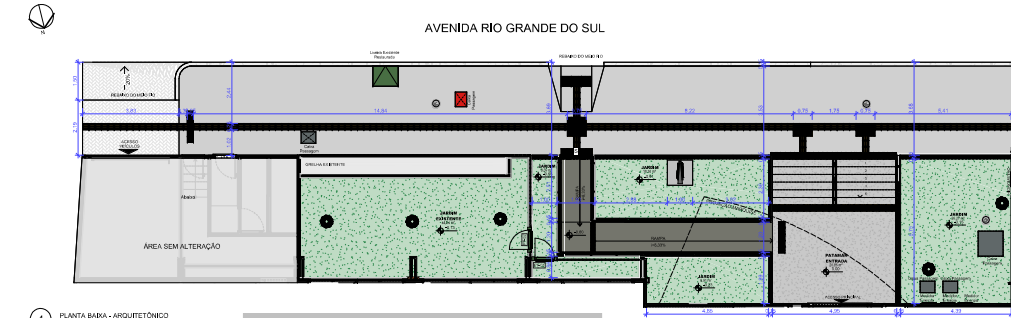

4 PLANTA BAIXA ARQUITETÔNICA
ESCALA: 1:10


QUADRO DE ABERTURAS - PORTAS					PERÍMETRO (m)
LAJ.	QTD.	LARGURA	ALTURA	ÁREA	
P101	1	1,80	2,10	3,78 m²	5,20
P102	1	1,80	2,10	3,78 m²	

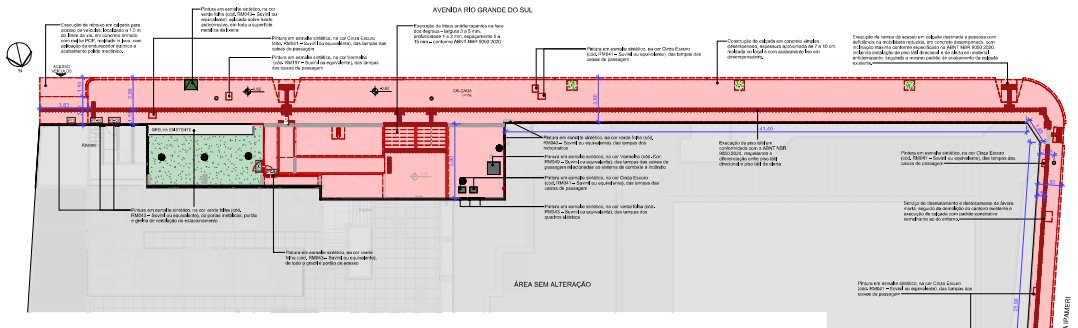


5 PLANTA DE DETALHAMENTO E CALÇADA
ESCALA: 1:10




6 Perspectiva Fachada
ESCALA: 1:10

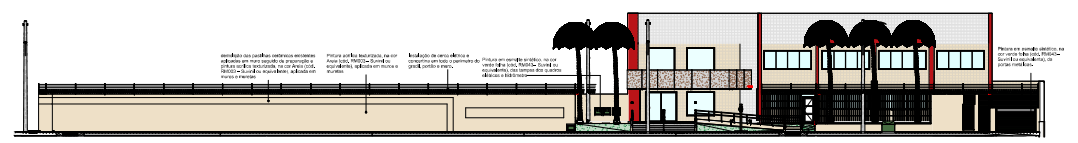


8 VISTA FRONTAL
ESCALA: 1:150

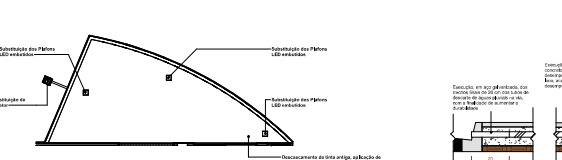


9 Relevo do Ponto Muro
ESCALA: 1:15

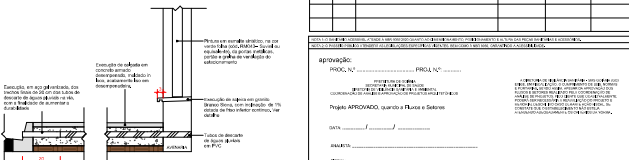

11 Detalhamento Construtivo
ESCALA: 1:10

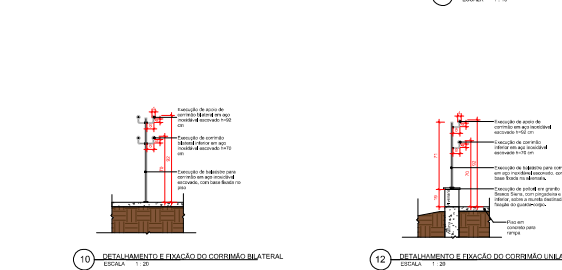

10 DETALHAMENTO E EMISSÃO DO COBRIMENTO BILATERAL
ESCALA: 1:20

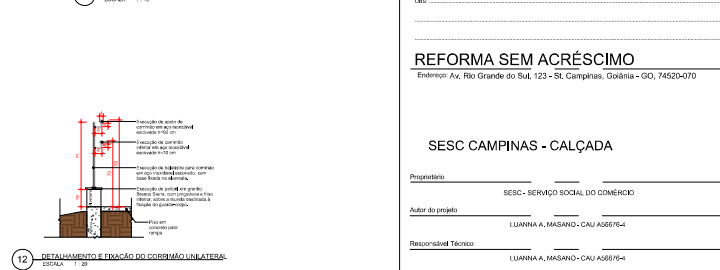

12 DETALHAMENTO E EMISSÃO DO COBRIMENTO UNILATERAL
ESCALA: 1:20

CAMPO DE REVISÃO DE PROJEÇÃO				CONTROLE DE REVISÃO	
DATA	REVISÃO	Descrição	Assinatura	Assinatura	Assinatura
20/01/2023	01	Revisão final			

PROJETO: REFORMA SEM ACRÉSCIMO
ENDEREÇO: Av. Rio Grande do Sul, 123 - St. Campinas, Goiânia - GO, 74520-070

PROPRIETÁRIO: SESC - SERVIÇO SOCIAL DO COMÉRCIO
AUTOR DO PROJETO: LUANNA A. MARIANO - CAU/058164
RESPONSÁVEL TÉCNICO: LUANNA A. MARIANO - CAU/058164

01/01