


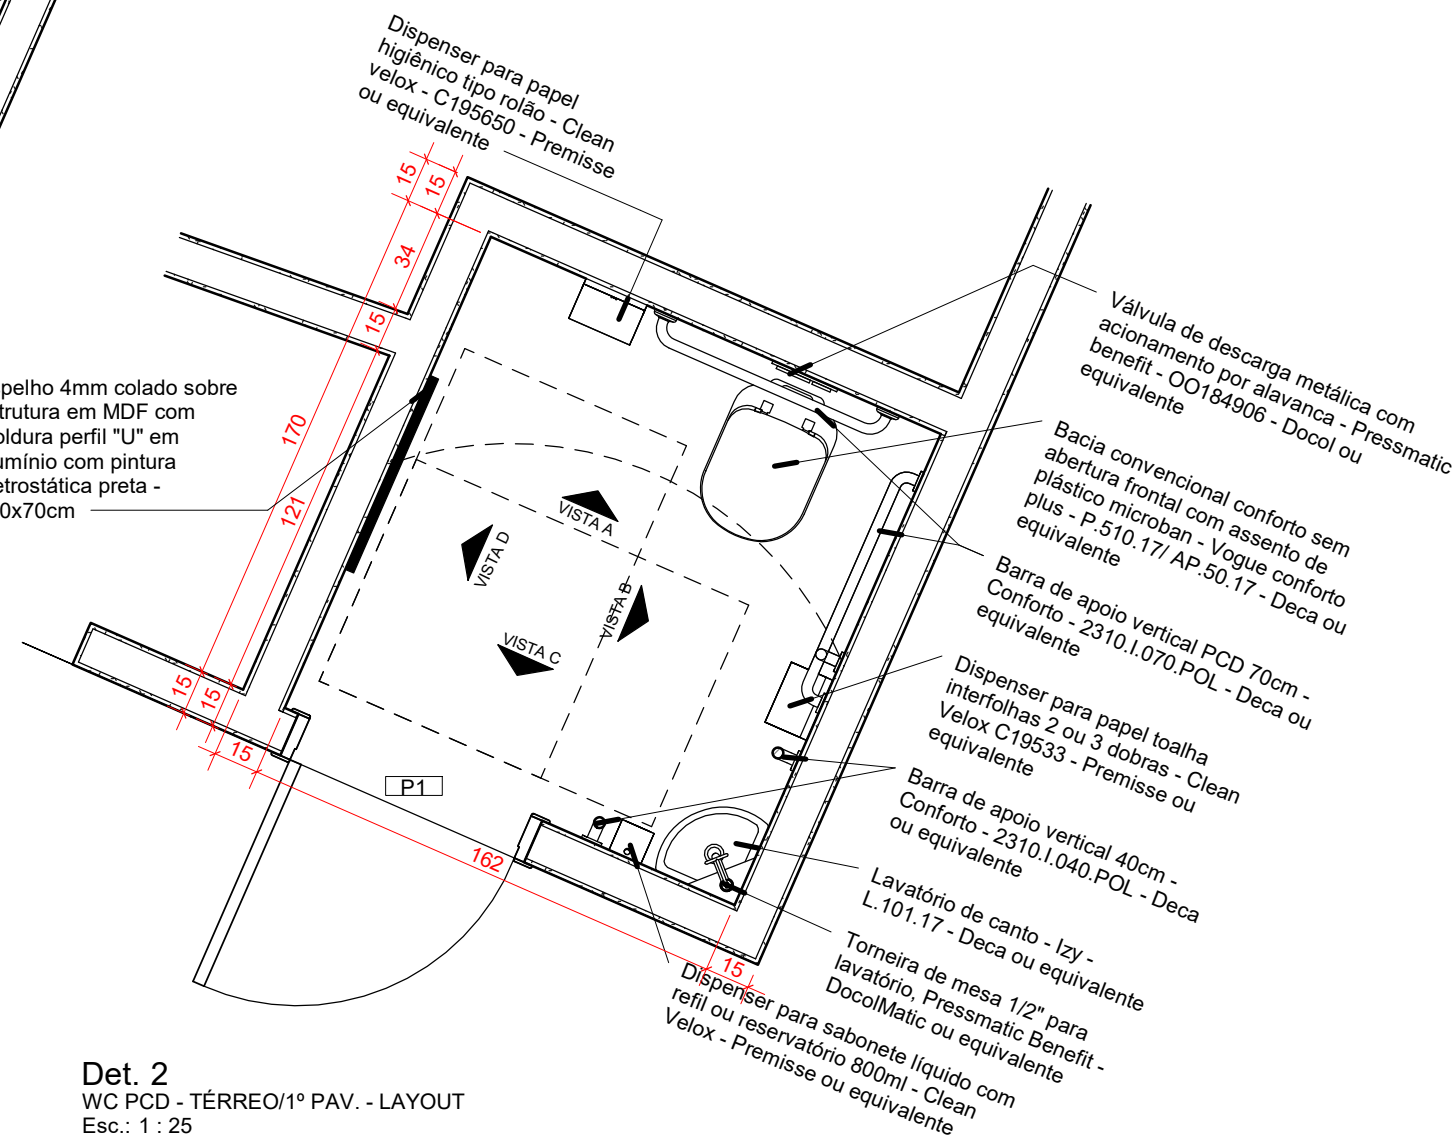

Det. 2
WC PCD - TÉRREO/1º PAV. - LAYOUT
Esc.: 1 : 25

 LIDIA.ULHOA@SESCGO.COM.BR CONTATO: (62) 3221-0610	DESENHADO POR: Arq. Lidia Adjuto Ulhoa	Banheiros PCD - Sesc Cidadania	ESCALA: Como indicado	CARIMBO DE REVISÃO DE PROJETOS			IDENTIFICAÇÃO :	VISTO:	PRANCHA: 02/04
	UNIDADE: SENAC IDIOMAS	CONTEÚDO: Planta demolir e construir; planta de layout.	DATA: 07/2022	DATA REVISÃO	Nº REVISAO	DESCRIÇÃO DA REVISAO:	RESPONSÁVEL:		