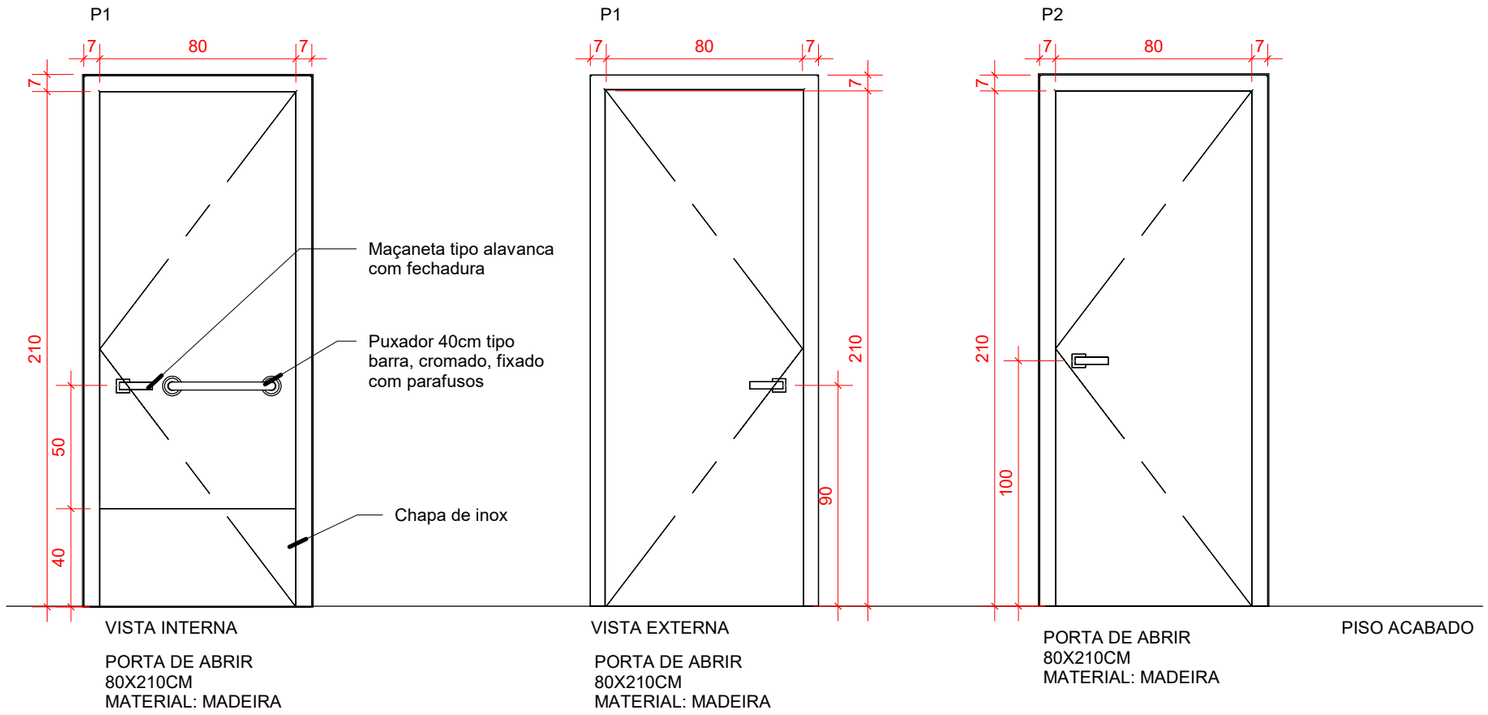

Tabela de porta				
Marca de tipo	Comentários de tipos	Largura	Altura	Contador
P1	PORTA DE ABRIR EM MADEIRA COM ALIZAR 6,5CM, COM BARRA DE APOIO E CHAPA DE INOX PROTETORA.	0.8	2.1	1
P2	PORTA DE ABRIR EM MADEIRA COM ALIZAR 6,5CM	0.8	2.1	1

Total geral: 2

LEGENDA LUMINÁRIAS

Luminária de embutir LED dowlight 300x300mm - Ref. EF75-E2000840 - Lumicenter ou equivalente

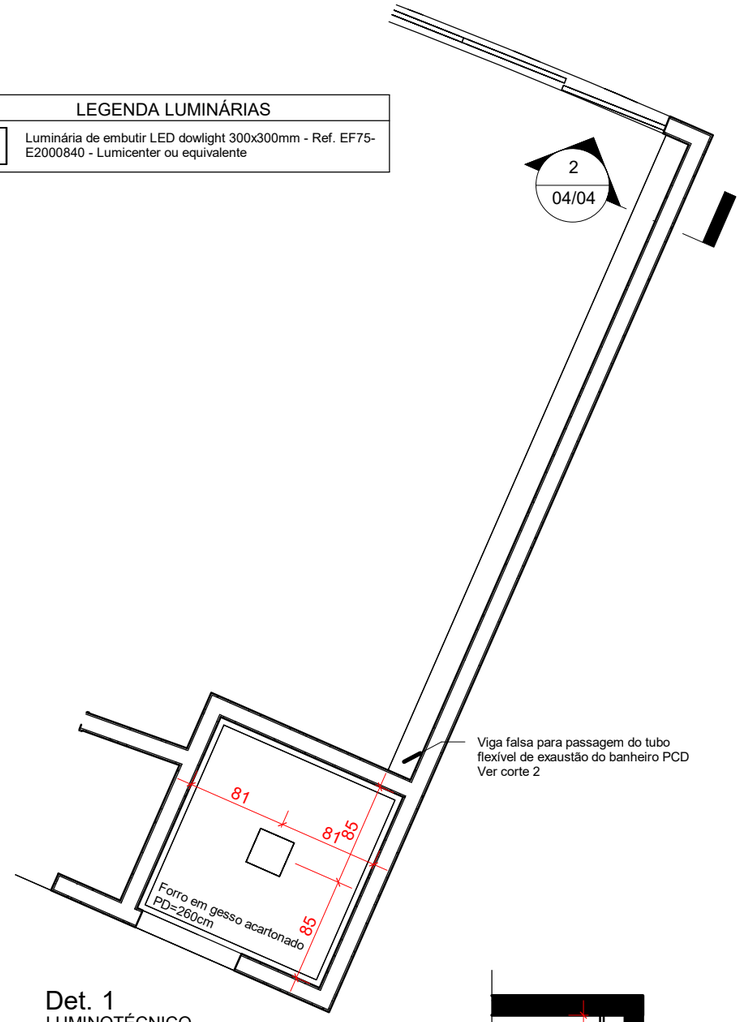

Det. 1
LUMINOTÉCNICO
Esc.: 1 : 50

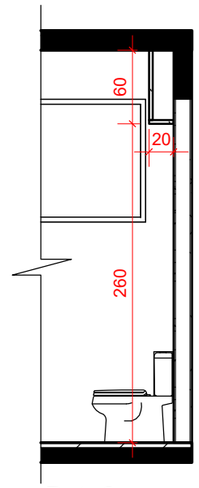

Det. 2
Corte 2
Esc.: 1 : 50

*TODAS MEDIDAS DEVERÃO SER CONFERIDAS NO LOCAL
** DEVERÁ SER UTILIZADO REJUNTE EPÓXI PARA REVESTIMENTOS DE PISO E PAREDE

LIDIA.ULHOA@SESCGO.COM.BR
CONTATO: (62) 3221-0610

DESENHADO POR: Arq. Lídia Adjuto Ulhoa	Banheiros PCD - Sesc Cidadania	ESCALA: Como indicado	CARIMBO DE REVISÃO DE PROJETOS			IDENTIFICAÇÃO :	VISTO:	PRANCHA: 04/04
			DATA REVISAO	Nº REVISAO	DESCRIÇÃO DA REVISAO:		RESPONSÁVEL:	
UNIDADE: SENAC IDIOMAS	CONTEÚDO: Detalhe esquadrias e luminotécnico	DATA: 07/2022						