


DETALHE HIDRÁULICO 1 - PAV SUB
ESC.: 1/25

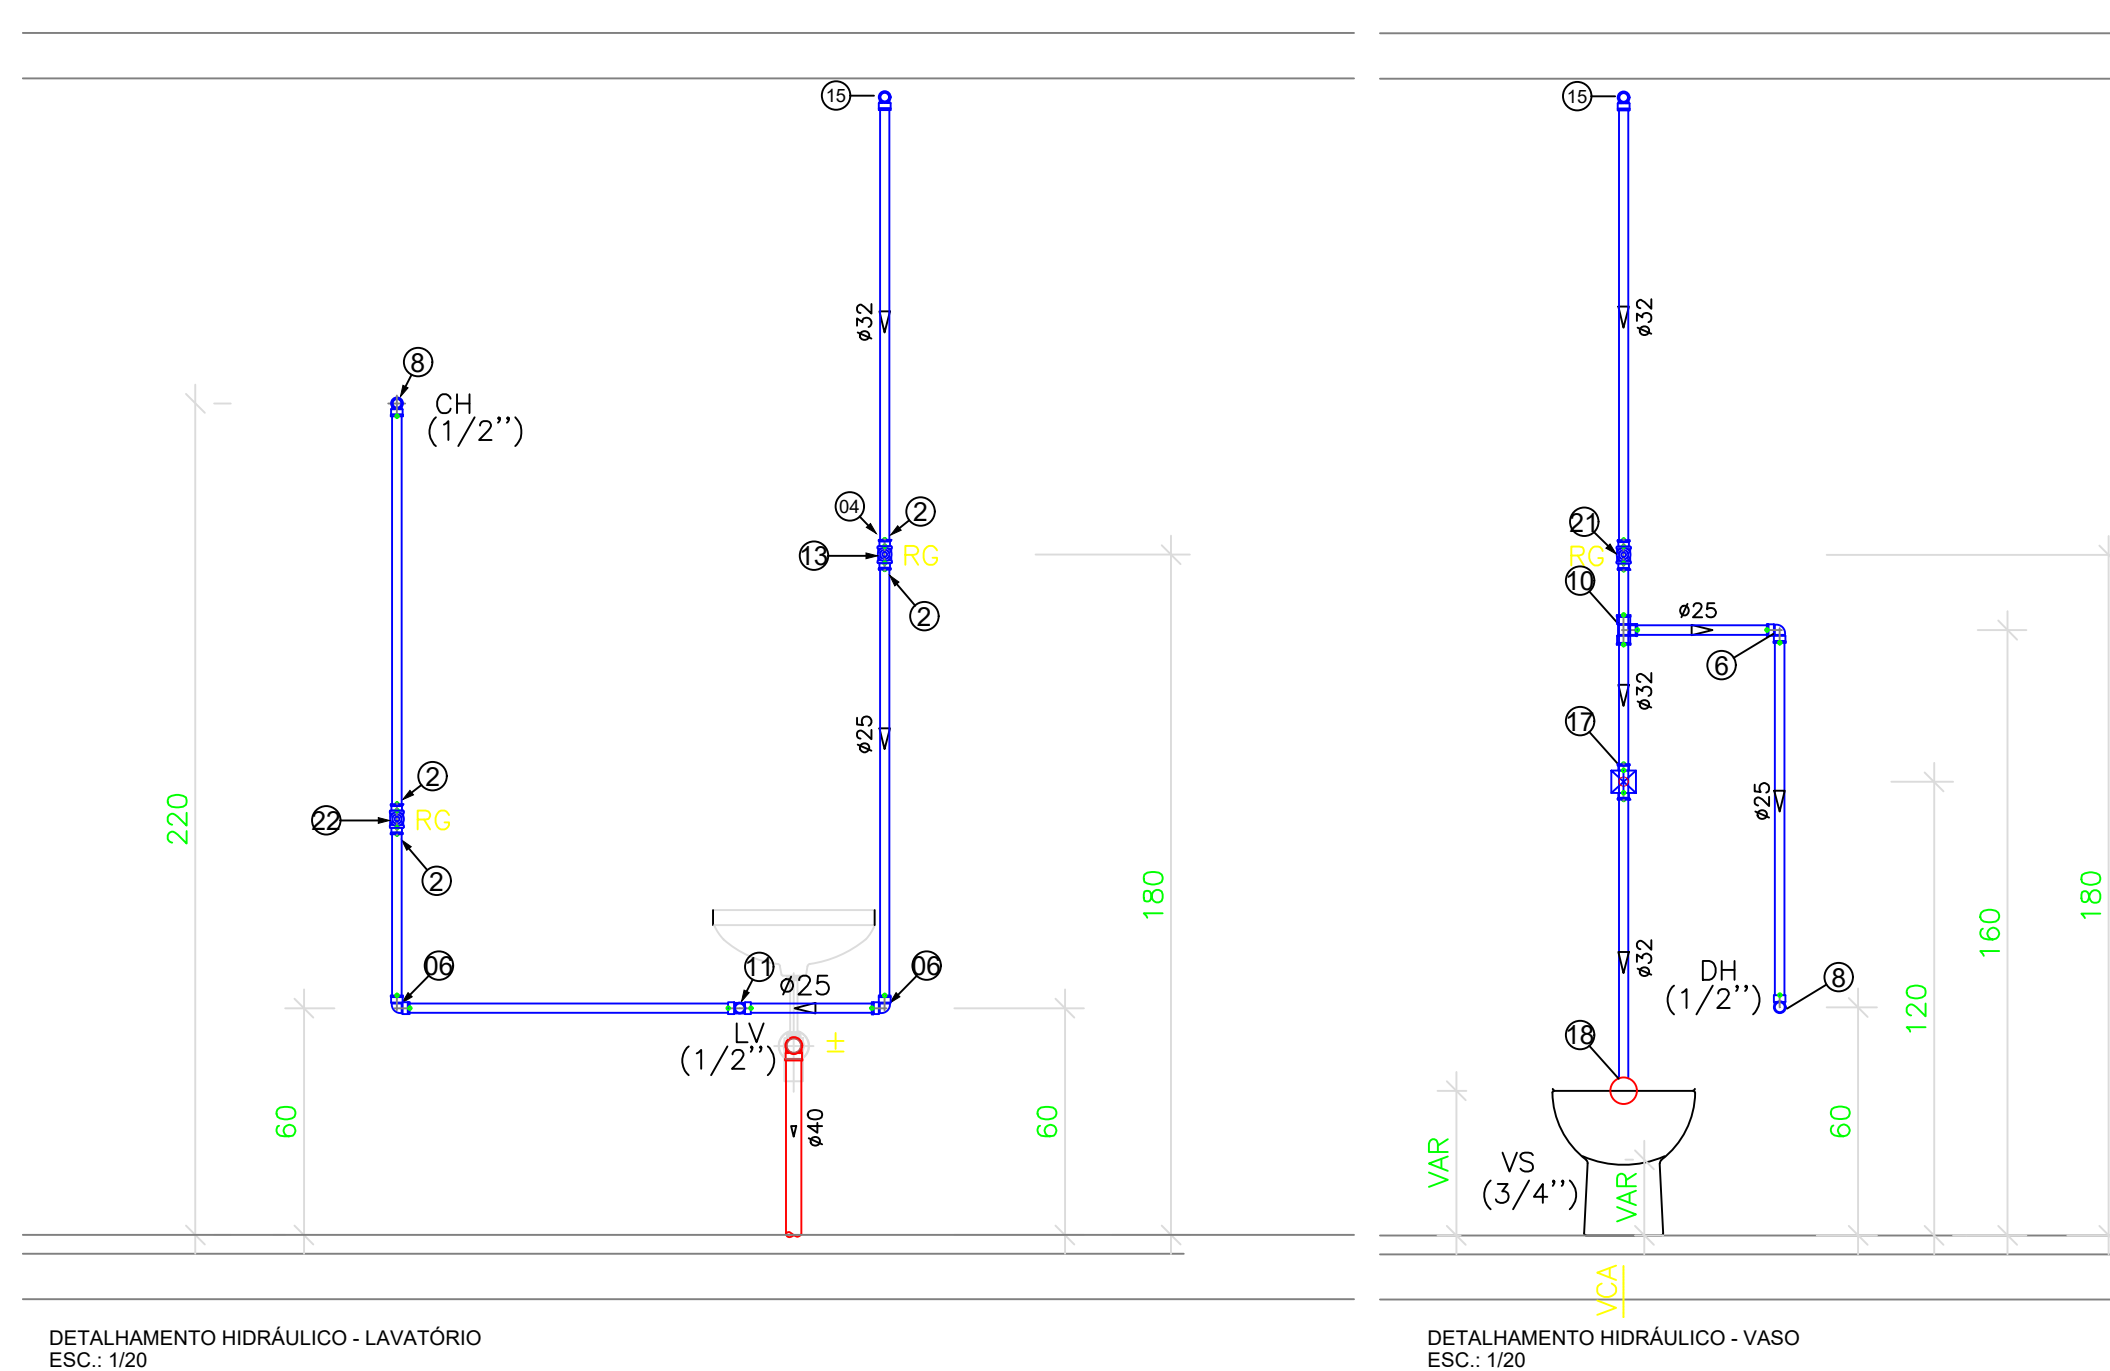

DETALHAMENTO HIDRÁULICO - LAVATÓRIO
ESC.: 1/20

DETALHAMENTO HIDRÁULICO - VASO
ESC.: 1/20

LEGENDA DAS PRUMADAS	
	COLUNA DE ÁGUA FRIA PVC SOLDÁVEL MARROM CLASSE "A" VER DIÂMETRO E NÚMERO DA PRUMADA NA INDICAÇÃO EM PLANTA.


NOTA
OS DETALHES DE LAVATÓRIOS E VASOS SANITÁRIOS UTILIZADOS NESTE PROJETO SÃO SOMENTE DE NATUREZA ILUSTRATIVA.
PARA MELHOR COMPREENSÃO DEVERÁ SER OBSERVADA AS ESPECIFICAÇÕES NO MEMORIAL DESCRITIVO, BEM COMO SITUAÇÃO IN LOCO NA ABERTURA DE ALVENARIA, FORRO E PISO.

LEGENDA – PÇ HIDRO
LV – LAVATORIO
VS – VASO SANITARIO
DH – DUCHA HIGIÊNICA
CH – CHUVEIRO

PEÇAS - HIDRÁULICAS	
	REGISTRO DE GAVETA - DIÂMETRO INDICADO
	REGISTRO DE PRESSÃO - DIÂMETRO INDICADO
	BUCHA DE REDUÇÃO CURTA - DIÂMETRO INDICADO - PVC
	BUCHA DE REDUÇÃO LONGA - DIÂMETRO INDICADO - PVC
	CAP - DIÂMETRO INDICADO - PVC
	CRUZETA - DIÂMETRO INDICADO - PVC
	CURVA 90° - DIÂMETRO INDICADO - PVC
	CURVA DE TRANSPOSIÇÃO - DIÂMETRO INDICADO - PVC
	JOELHO DE 90° - DIÂMETRO INDICADO - PVC
	JOELHO DE 90° C/ BUCHA DE LATÃO - DIÂMETRO INDICADO
	JOELHO DE REDUÇÃO 90° - DIÂMETRO INDICADO
	JOELHO DE 90° COM ROSCA - DIÂMETRO INDICADO
	LUA - DIÂMETRO INDICADO - PVC
	LUA COM BUCHA DE LATÃO - DIÂMETRO INDICADO - PVC
	LUA DE CORRER - DIÂMETRO INDICADO - PVC
	LUA DE REDUÇÃO - DIÂMETRO INDICADO - PVC
	TÊ DE REDUÇÃO - DIÂMETRO INDICADO - PVC
	UNIÃO - SOLDÁVEL - DIÂMETRO INDICADO - PVC

LISTA DE MATERIAIS				
LEGENDA DAS CONEXÕES				
PAVIMENTO PAVIMENTO SUBSOLO - ÁGUA FRIA				
GRUPO	REF.	DESCRIÇÃO	UNID.	DIMENSÕES
TUBES	1	TUBO PVC SOLDAVEL WARRIM	M	25
	19	TUBO PVC SOLDAVEL WARRIM	M	32
	20	TUBO PVC SOLDAVEL WARRIM	M	40
CONEXÕES	2	ADAPTADOR SOLDAVEL CURTO BOLSA E RDISCA	PC	25x3/4
	3	ADAPTADOR SOLDAVEL CURTO BOLSA E RDISCA	PC	32x1
	4	BUCHA DE REDUÇÃO CURTA	PC	32x25
	5	BUCHA DE REDUÇÃO CURTA	PC	40x32
	6	JEIELHO 90 DE ÁGUA FRIA	PC	25
	7	JEIELHO 90 DE ÁGUA FRIA	PC	32
	8	JEIELHO 90 COM BUCHA DE LATAO	PC	25x1/2
	9	TE DE ÁGUA FRIA	PC	25
	10	TE DE REDUÇÃO SOLDAVEL	PC	32x25
	11	TE COM BUCHA DE LATAO NA BOLSA CENTRAL 25X1	PC	25x1/2
	12	JEIELHO 90 - 0,32	PC	32
	13	TE SERIE NORMAL - 0,32	PC	32
	18	JEIELHO 90 LIGADO VS - 0,32	PC	32
METAIS				
	12	REGISTRO DE ESFERA	UN	32
	13	REGISTRO DE GAVETA 3/4 POL	UN	3/4
	17	VALVULA DE BISCARGA - 0,32	UN	32
	21	REGISTRO DE GAVETA - 0,32	UN	32
	22	REGISTRO DE PRESSAO	UN	3/4

LISTA DE MATERIAIS				
LEGENDA DAS CONEXÕES				
QUANTITATIVO TOTAL DO BLOCO FUNDAMENTAL – ÁGUA FRIA				
GRUPO	REF.	DESCRIÇÃO	UNID.	DIMENSÕES x QUANT.
TUBOS	1	TUBO PVC S/DL.VALEM MARRON	M	25 32
	19	TUBO PVC S/DL.VALEM MARRON	M	32 31
	20	TUBO PVC S/DL.VALEM MARRON	M	40 --
	21	TUBO PVC S/DL.VALEM MARRON	M	40 --
CONEXÕES	2	ADAPTAÇÃO S/DL.VALEM CURTO BULSA E ROSCA	PC	25x3/4 16
	3	ADAPTAÇÃO S/DL.VALEM CURTO BULSA E ROSCA	PC	32x1 16
	4	BUCHA DE REDUÇÃO CURTA	PC	32x25 7
	5	BUCHA DE REDUÇÃO CURTA	PC	40x32 2
	6	JELHELO 90 DE ÁGUA FRIA	PC	25 15
	7	JELHELO 90 DE ÁGUA FRIA	PC	40 48
	8	JELHELO 90 COM BUCHA DE LATÃO	PC	25x1/2 22
	9	TE DE ÁGUA FRIA	PC	25 5
	10	TE DE REDUÇÃO S/DL.VALEM	PC	32x25 1
	11	TE C/IM BUCHA DE LATÃO NA BULSA CENTRAL 25X1	PC	25x1/2 1
	12	JELHELO 90 -- 0,32	PC	32 23
METAIS	22	TE S/CAPE TERNAL -- 0,32	PC	32 15
	18	JELHELO 90 LIGADOV 90 -- 0,32	PC	32 6
	12	REGISTRO DE ESPERA	UN	32 2
	13	REGISTRO DE GAVETA 3/4 POL	UN	3/4 7
21	17	VALVULA DE DESCARGA -- 0,32	UN	32 7
	18	REGISTRO DE GAVETA -- B,32	UN	32 6
	20	REGISTRO DE GAVETA -- 0,32	UN	3/4 7
	21	REGISTRO DE GAVETA -- 0,32	UN	32 6

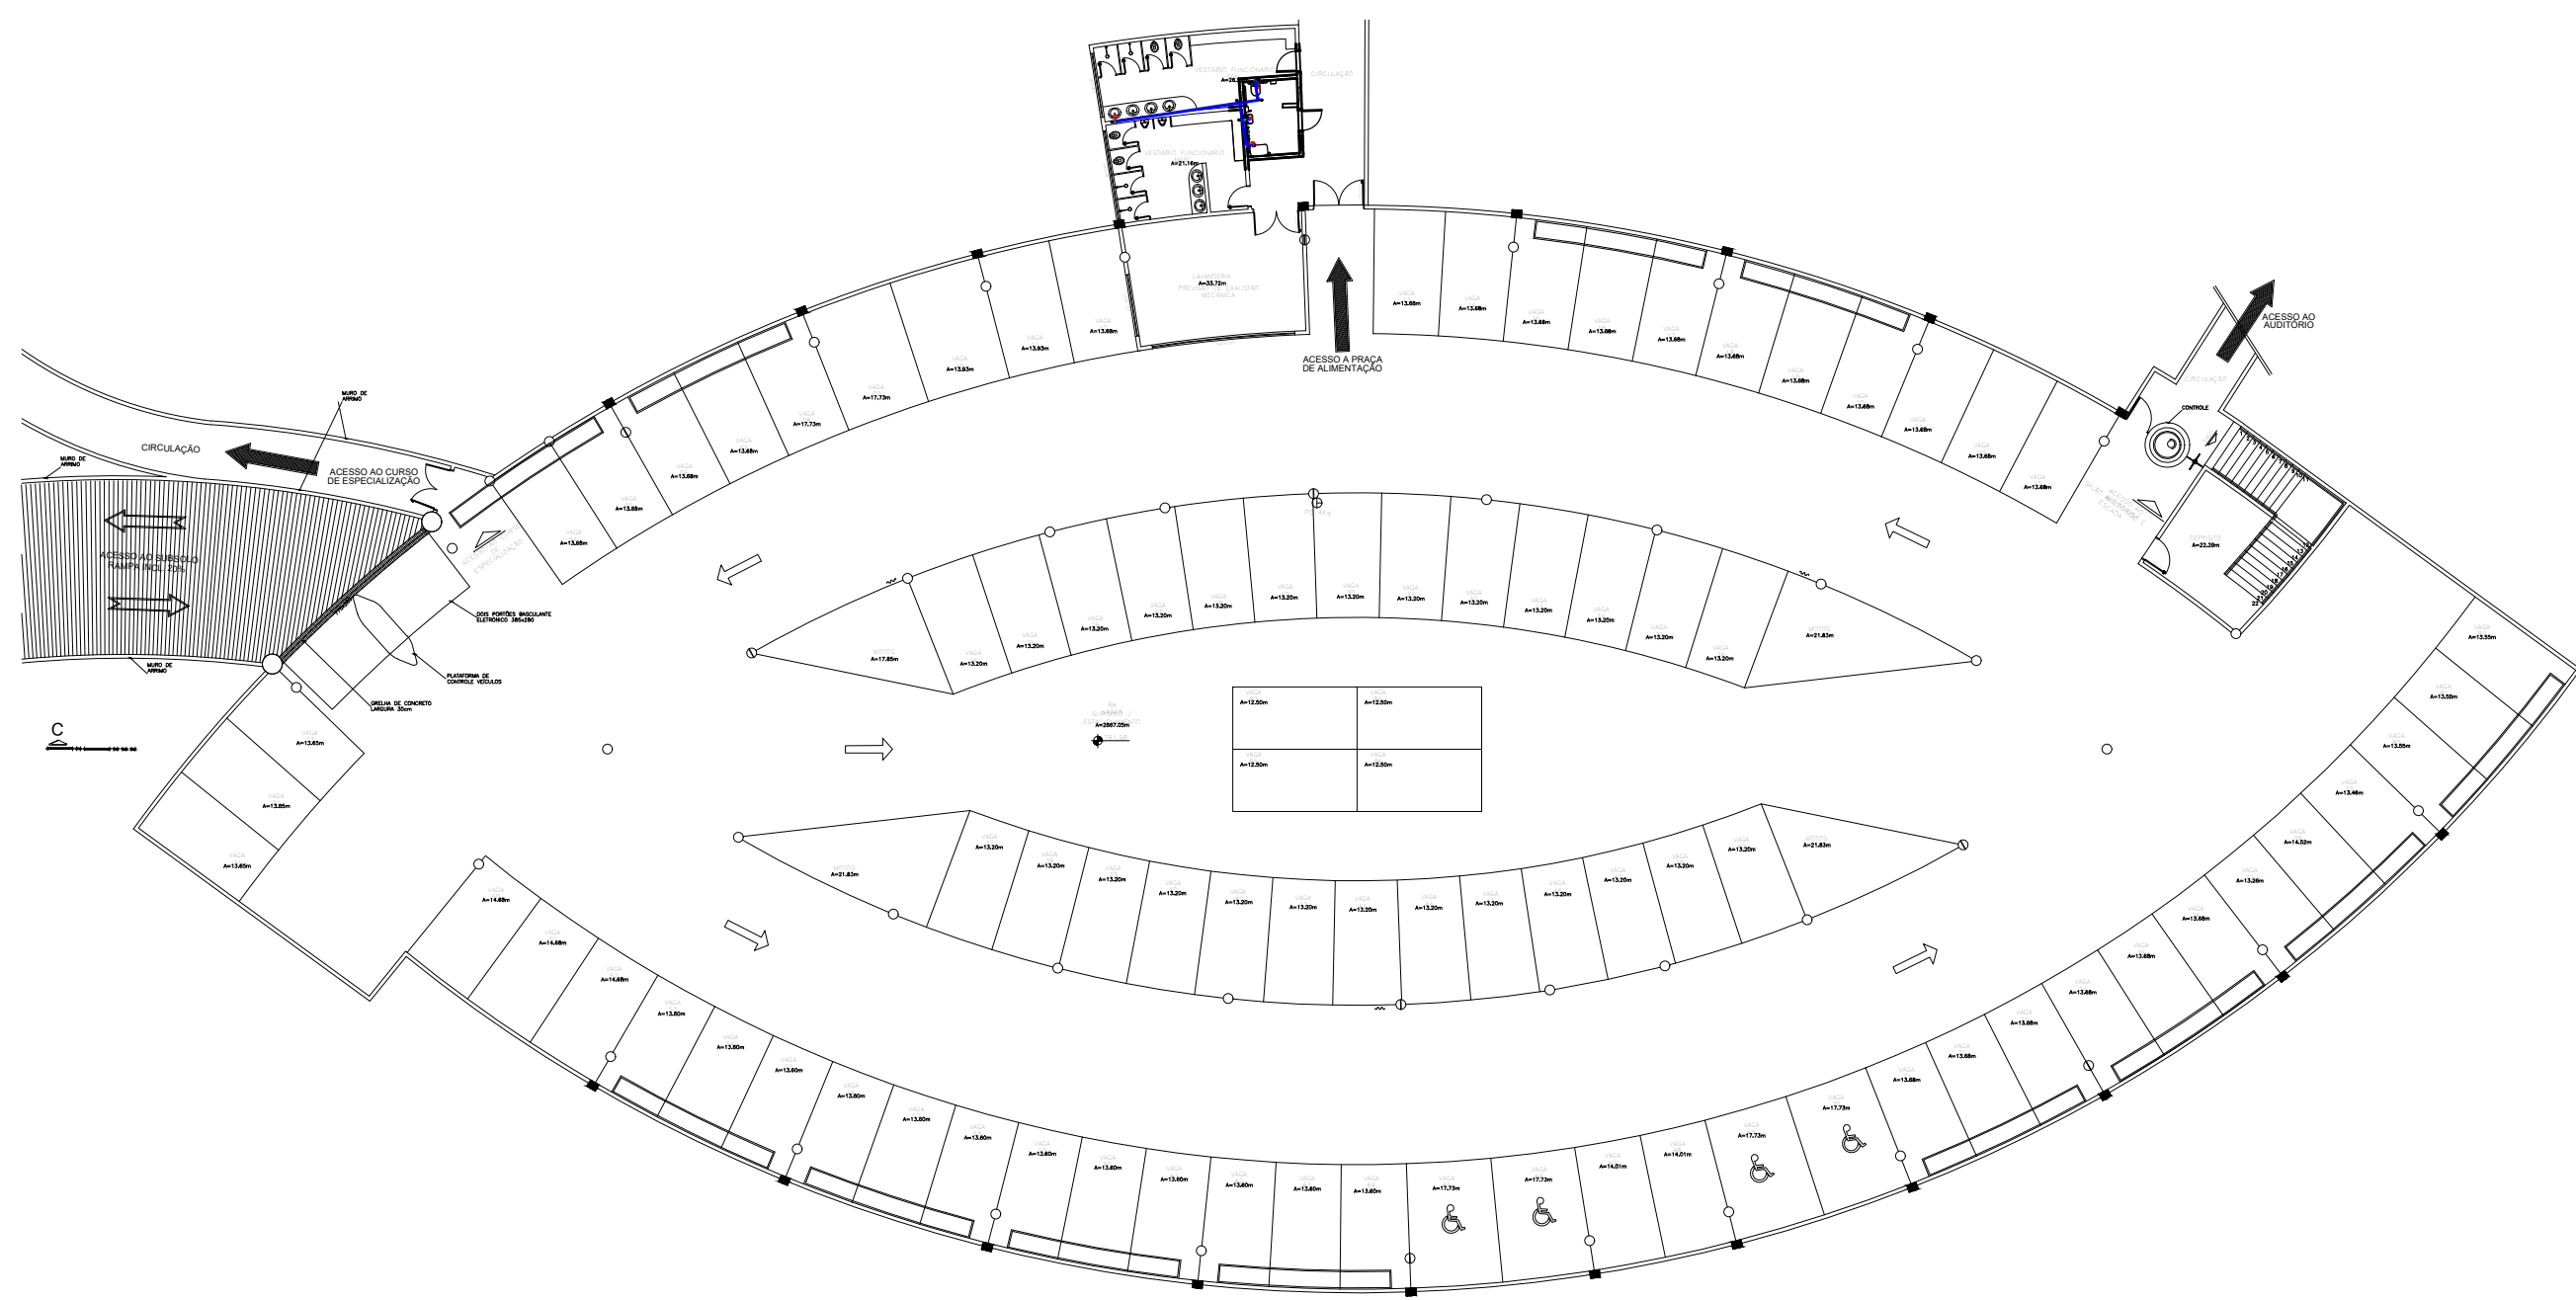[illegible]

PLANTA BAIXA - PAVIMENTO SUBSOLO
ESC.: 1/300

APROVAÇÃO:

PROJETO HIDROSSANITÁRIO

Endereço: Av. C-198, 224 - Jardim América, Goiânia - GO, 74270-030

SESC CIDADANIA
Bloco: Ensino Fundamenta

Proprietário

SERVIÇO SOCIAL DO COMÉRCIO - SESC

Autor do Projeto

ENGENHEIRO CIVIL: GILBERTO GONÇALVES DE DEUS - CREA Nº 22.986/D-GO

LOGOMARCA:	DESCRIÇÃO DOS PAVTOS:		
 Av. C-198, 224 - Jardim América Goiania - GO CEP Nº 74270-030	SUBSOLO		
	CONTEÚDO:	ÁREA DO TERRENO ORIGINAL: ---	FOLHA:
	PLANTA BAIXA + SUBSOLO	ÁREA DA CONSTRUÇÃO PARA LICENÇA: ---,7	3/5
		ÁREA DA CONSTRUÇÃO EXISTENTE: ---	
		ÁREA TOTAL CONSTRUÍDA ---	
		ÁREA PERMEÁVEL: ---	
	ESPECIFICAÇÕES TÉCNICAS		DATA:
ESPECIFICAÇÕES GERAIS		SETEMBRO / 20	
LISTA DE MATERIAL			
	ARQUIVO: Hidrossanitário-wc-pdo-ensino-fundamental_HIDRO	DESENHO: GILBERTO GONÇALVES	