




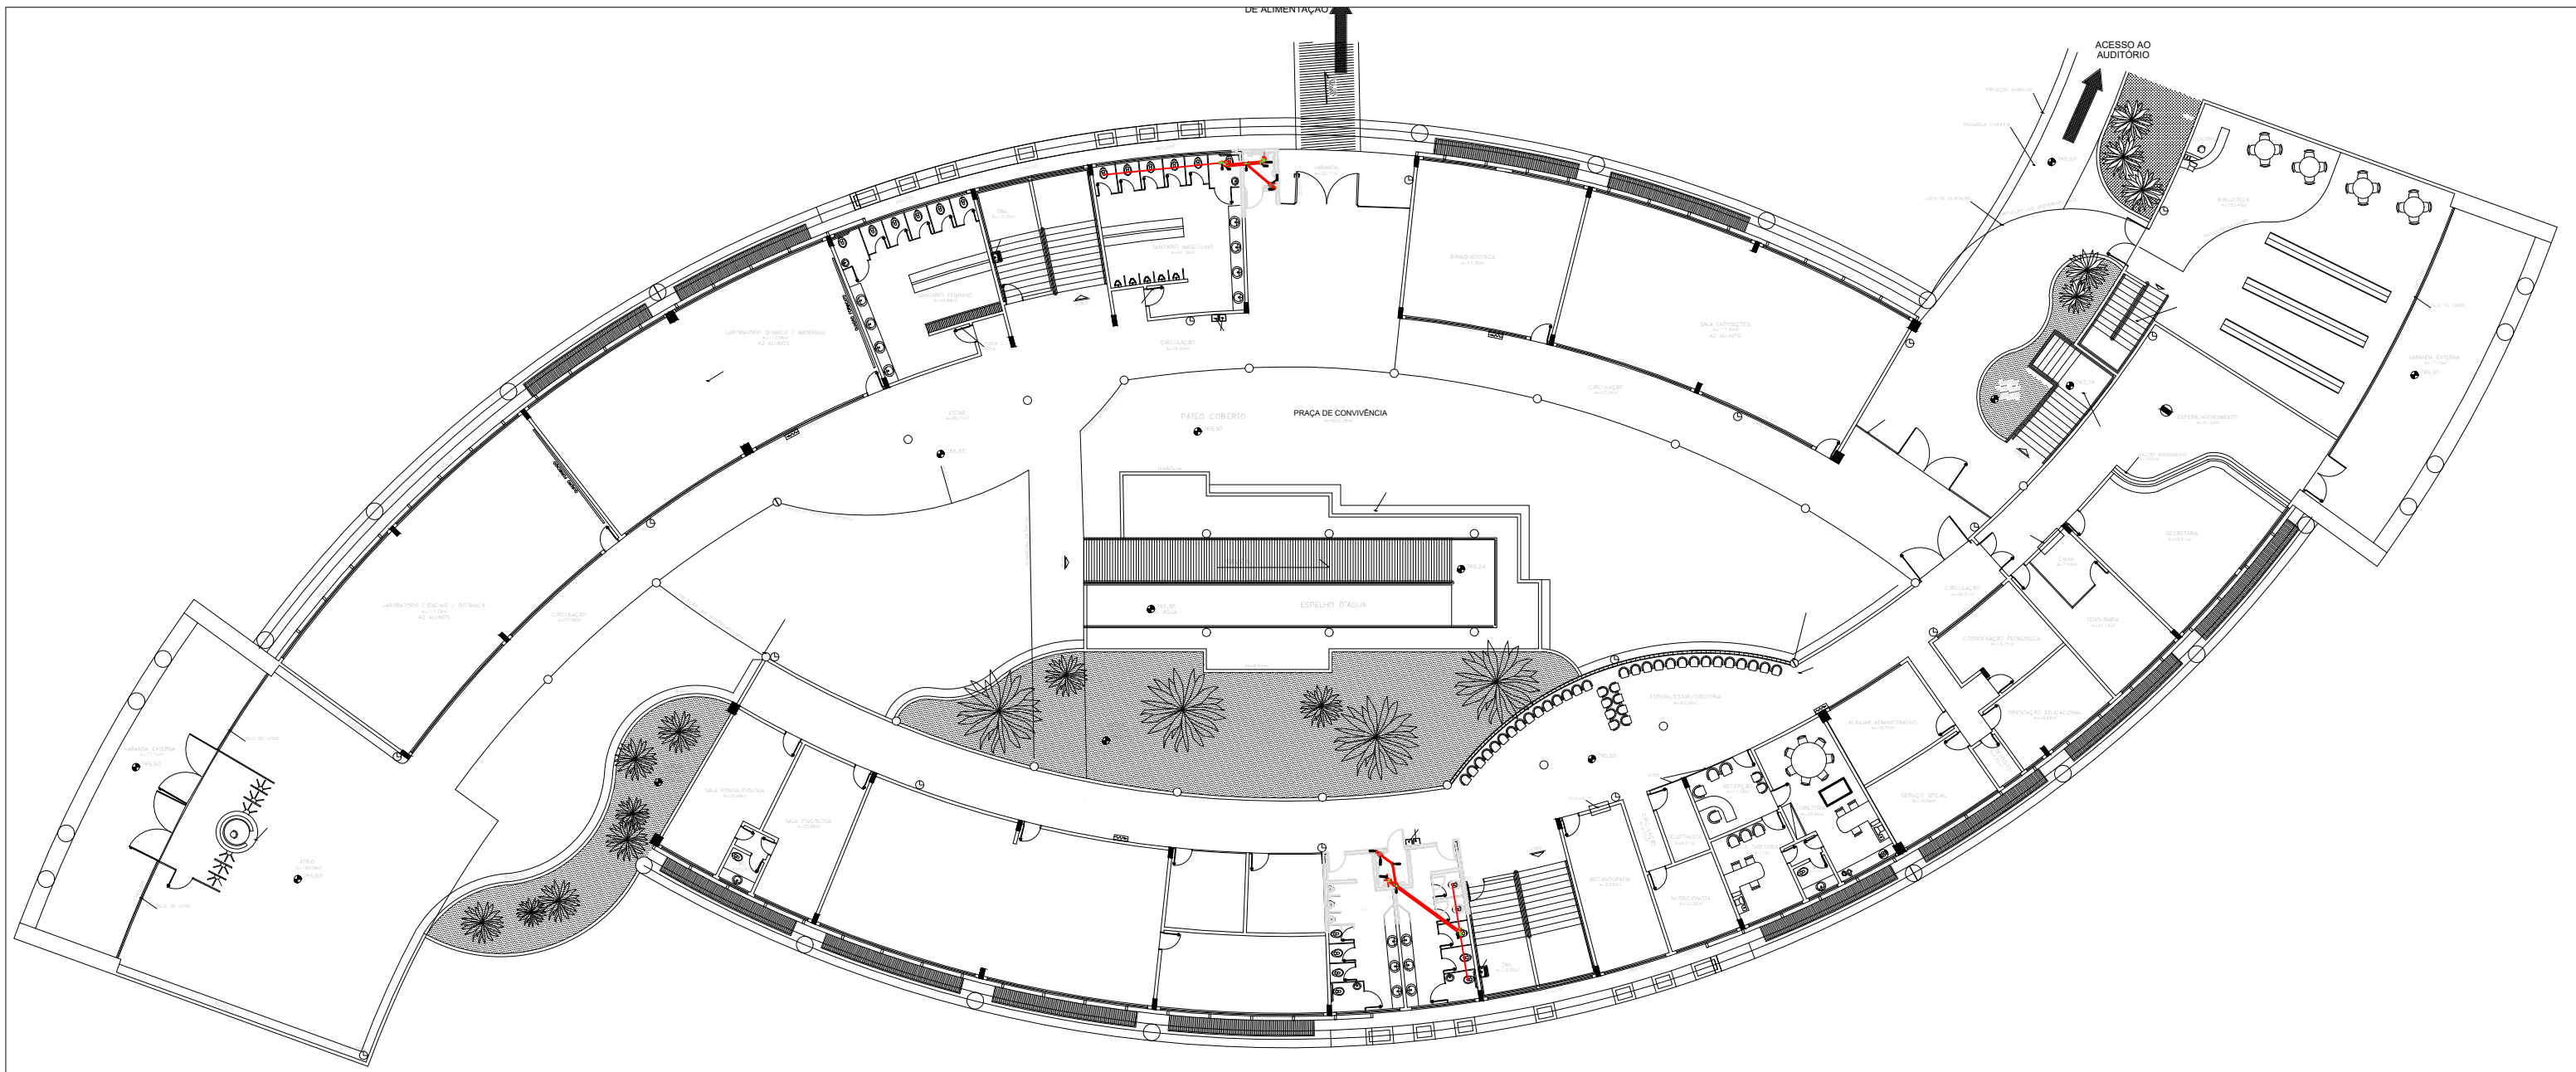

PAVIMENTO TÉRREO
1 : 300

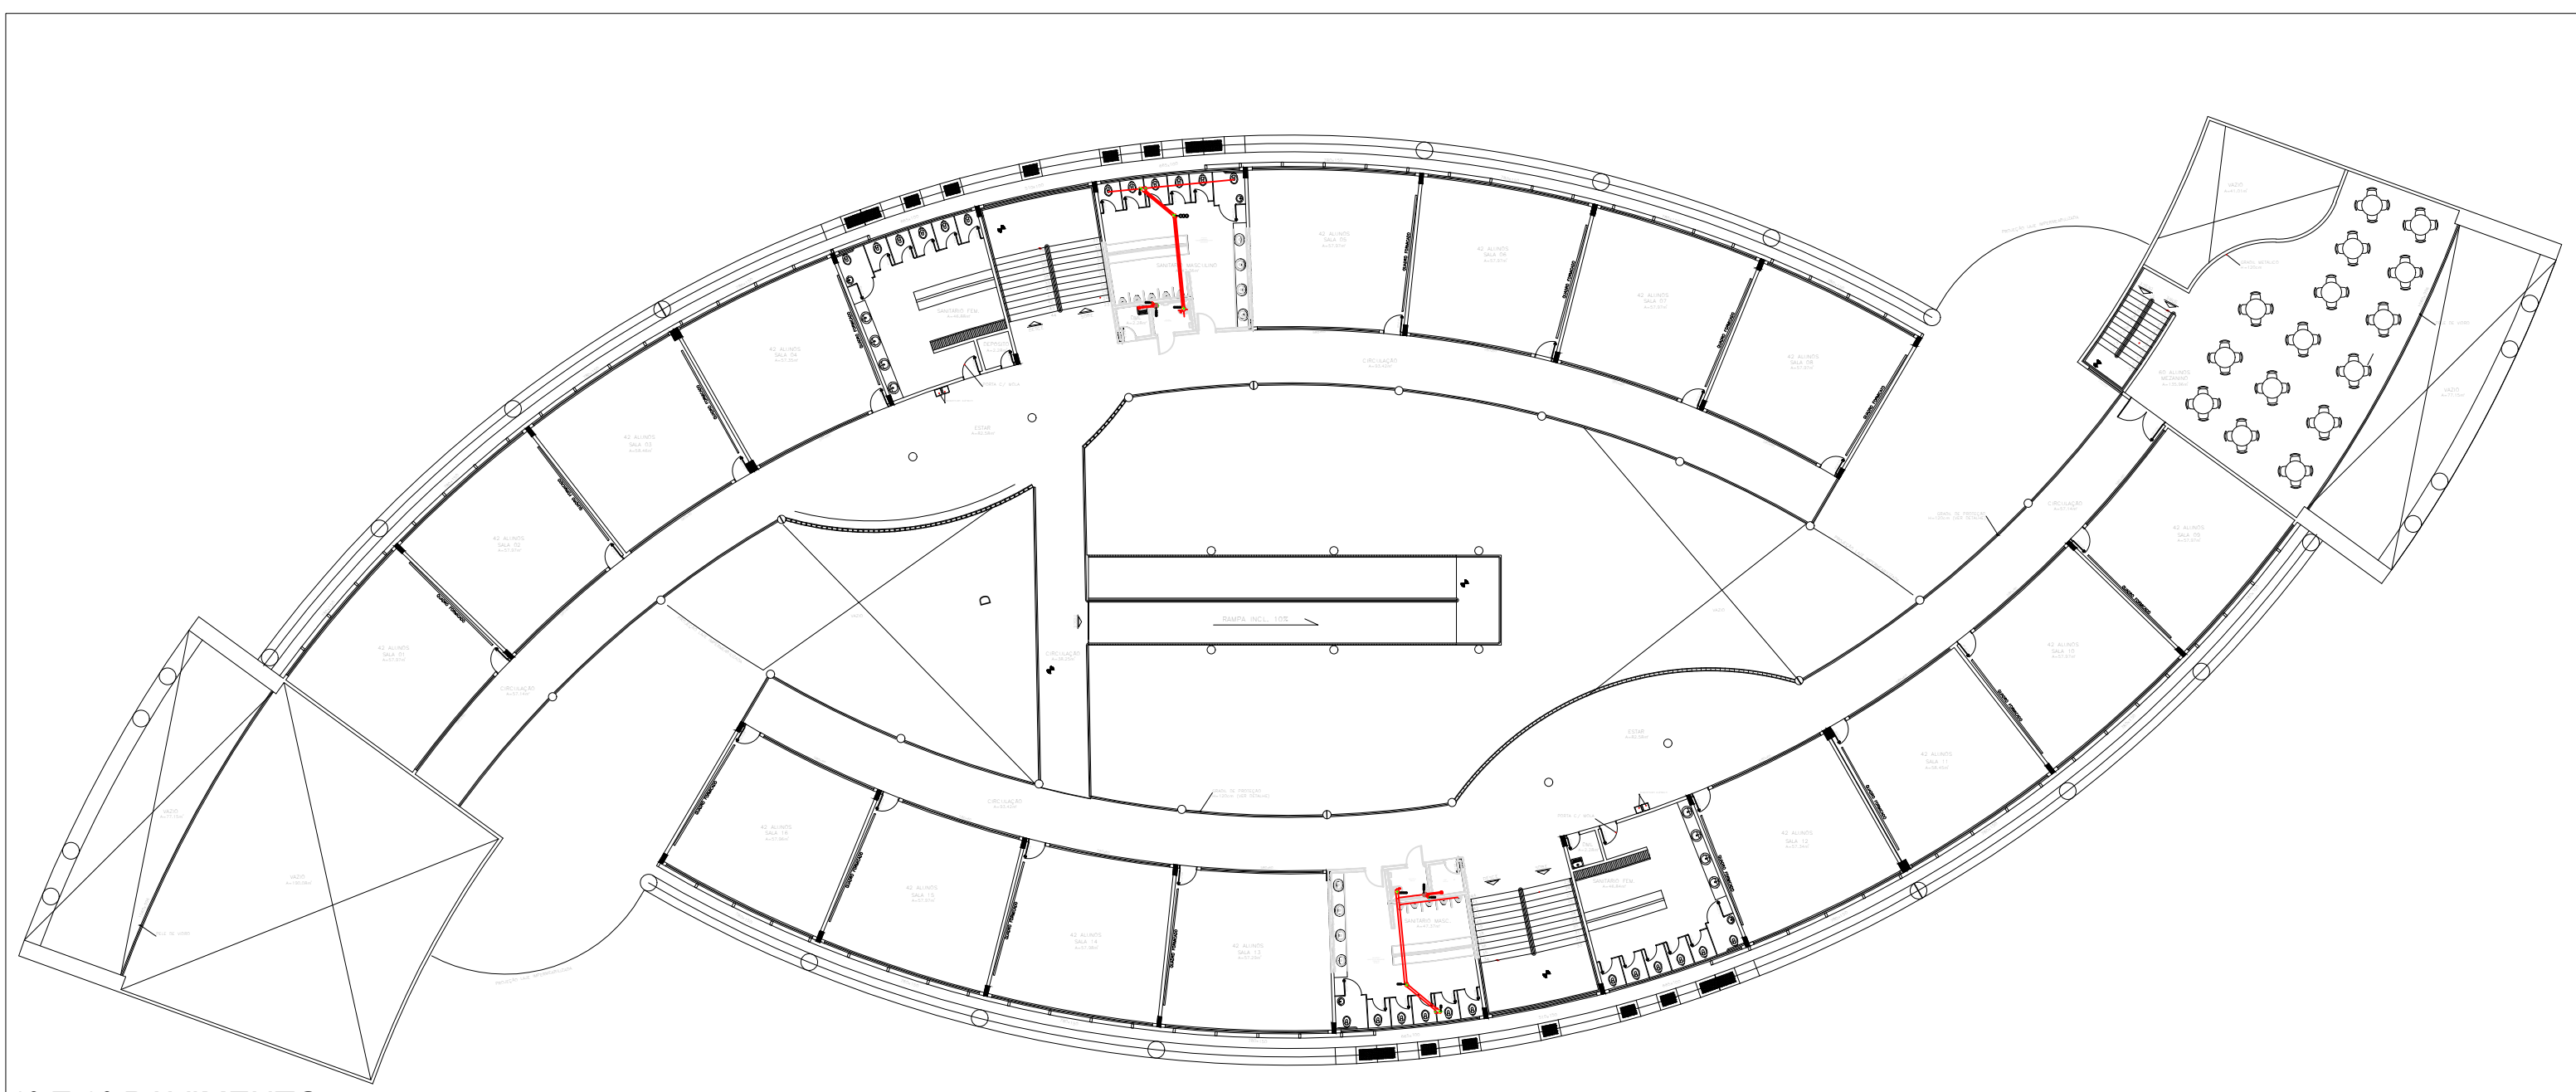

1º E 2º PAVIMENTO
1 : 300

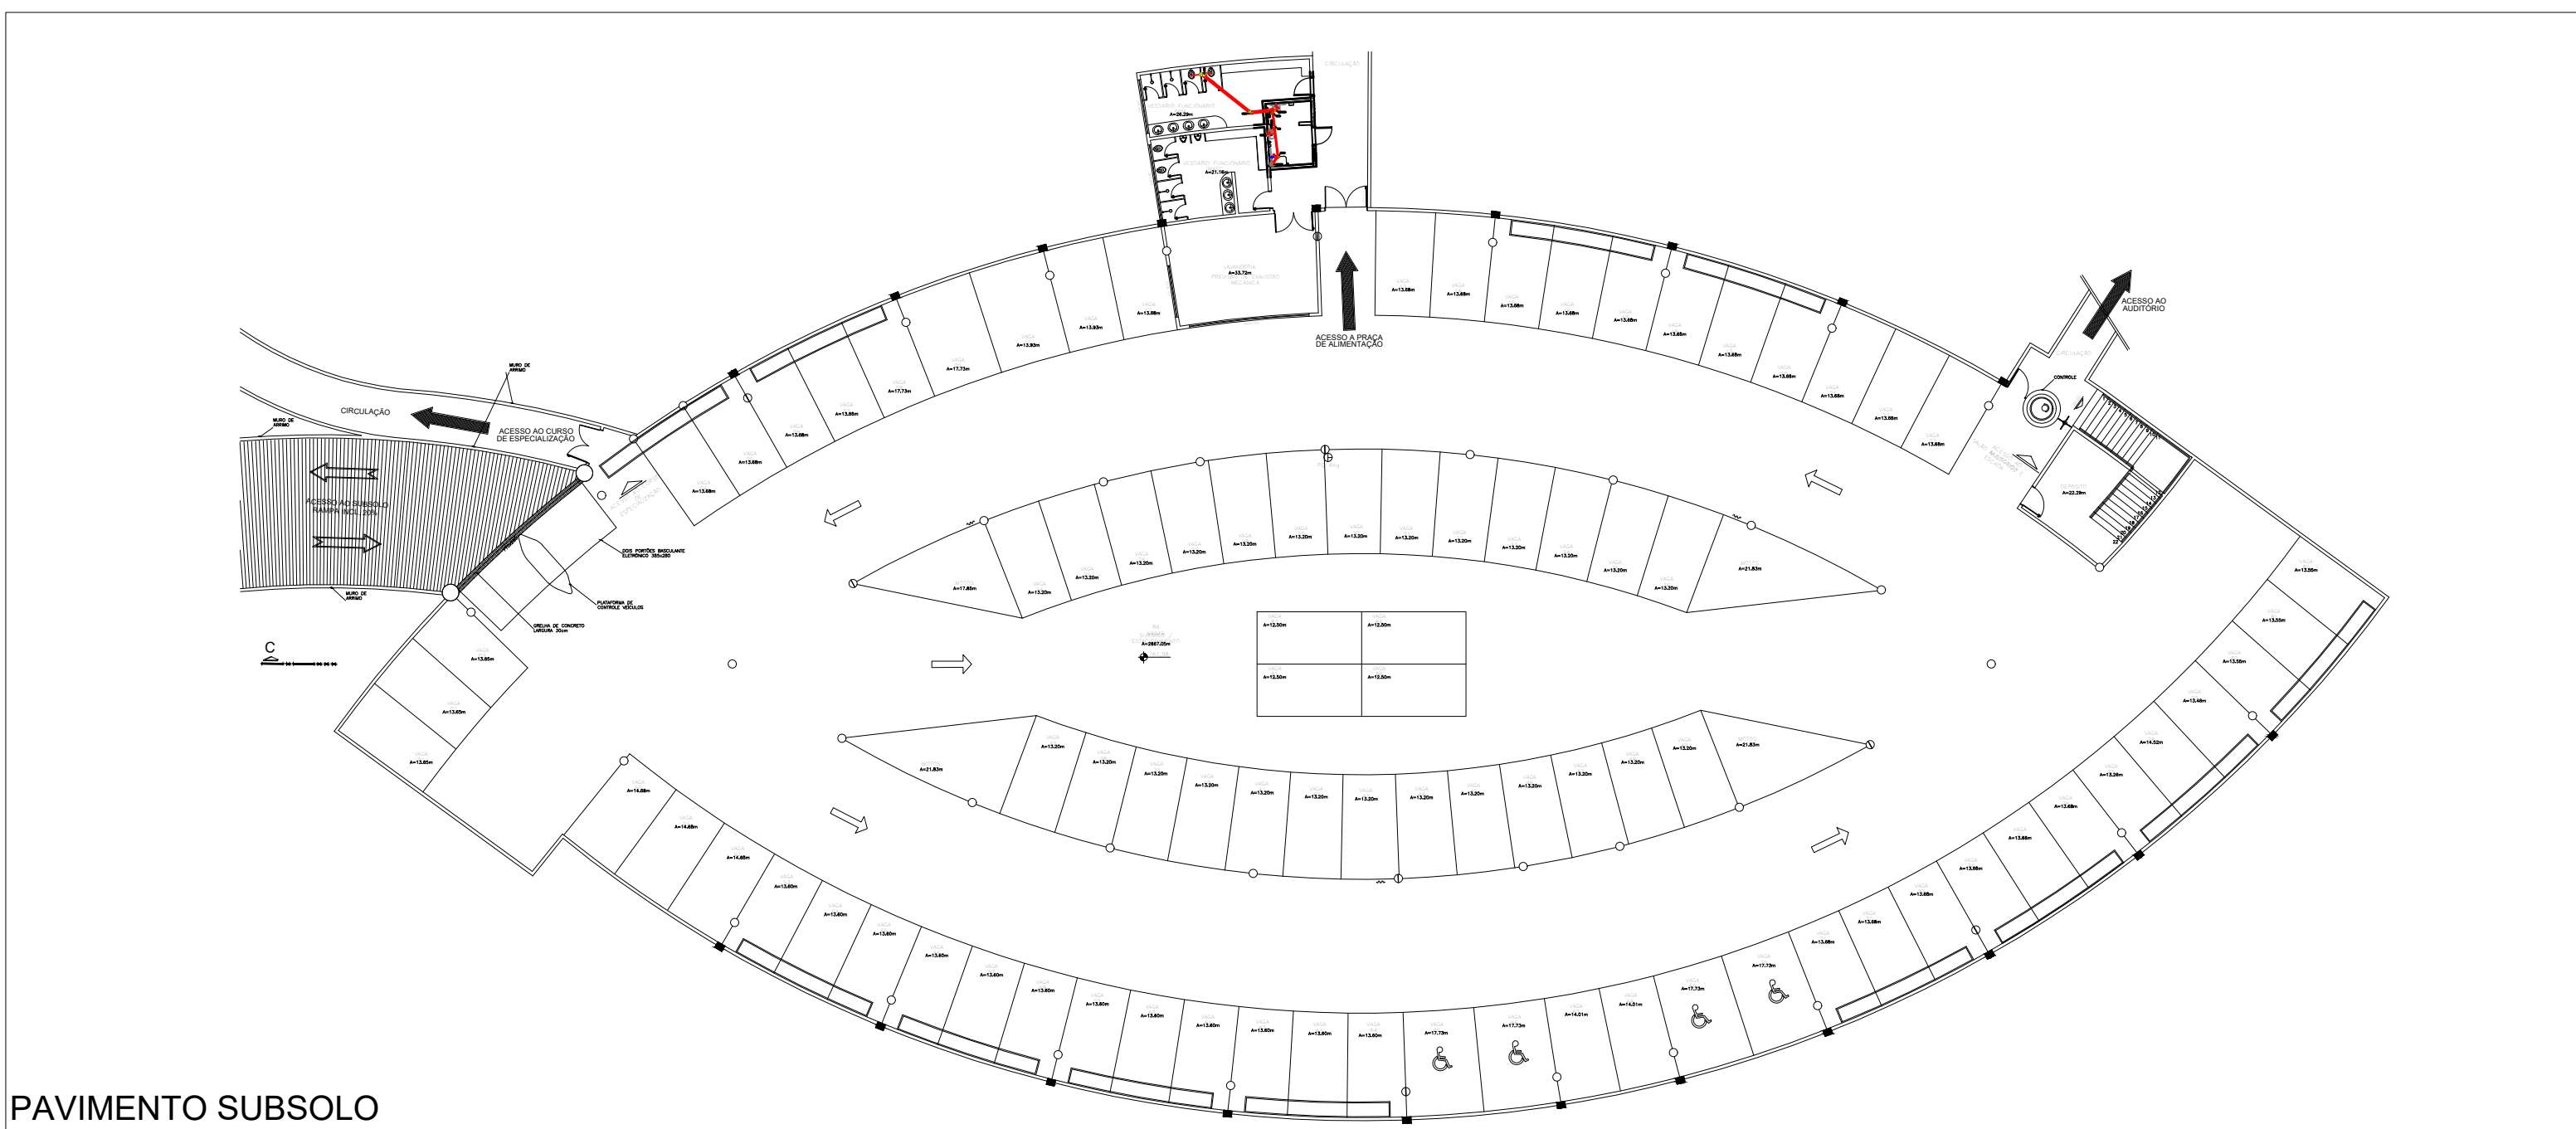

PAVIMENTO SUBSOLO
1 : 300

NOTA

OS DETALHES DAS VISTAS DE LAVATÓRIOS, VASOS SANITÁRIOS, PIAS E ETC., UTILIZADOS NESTE PROJETO SÃO SOMENTE DE NATUREZA ILUSTRATIVA, P/ MELHOR COMPREENSÃO DO PROJETO HIDRO-SANITÁRIO. DEVERÁ SER OBSERVADO ESPECIFICAÇÕES, MODELOS E ALTURA DOS MESMOS NO MEMORIAL DESCRITIVO DO PROJETO DE ARQUITETURA E PROJETO DE DETALHAMENTO DE INTERIORES.

OBSERVAÇÕES



- * A TUBULAÇÃO DE 100, 150 e 200 mm, TERÁ INCLINAÇÃO MÍNIMA DE 1%, DESCENDENTE AO SENTIDO DA SETA DE FLUXO MOSTRADA NO PROJETO, PARA TUBULAÇÃO DE ESGOTO, PARA TUBULAÇÃO DE ÁGUAS PLUVIAIS DEVERÁ SER OBSERVADO A ORIENTAÇÃO DE DECLIVIDADES INDICADOS NO PROJETO.
- * A TUBULAÇÃO DE 40, 50 e 75 mm, TERÁ INCLINAÇÃO MÍNIMA DE 2%, DESCENDENTE AO SENTIDO DA SETA DE FLUXO MOSTRADA NO PROJETO, PARA TUBULAÇÃO DE ESGOTO, PARA TUBULAÇÃO DE ÁGUAS PLUVIAIS DEVERÁ SER OBSERVADO A ORIENTAÇÃO DE DECLIVIDADES INDICADOS NO PROJETO.
- * A TUBULAÇÃO DE VENTILAÇÃO TERÁ INCLINAÇÃO MÍNIMA DE 1%, ASCENDENTE AO SENTIDO DA SETA DE FLUXO.

NOTAS - ESGOTO


- 1 - MEDIDAS EM METROS, SALVO INDICAÇÃO CONTRÁRIA; MEDIDAS DO PROJETO DE ARQUITETURA PREVALECEM SOBRE AS DESSE PROJETO.
- 2 - NÃO É PERMITIDO MENSURAR DIMENSÕES PRESENTES EM PRANCHA A PARTIR DO PRÓPRIO PROJETO UTILIZANDO QUALQUER MÉTODOS (GRÁFICO OU COMPUTACIONAIS).
- 3 - PROJETO E EXECUÇÃO EM CONFORMIDADE AS NBR 1180:1999, NBR 5208:2002 E NBR 1084:1988.
- 4 - CASO HAJA QUALQUER ALTERAÇÃO SOBRE ESTA EMISSÃO DO PROJETO, COMUNICAR O AUTOR.
- 5 - UTILIZAR MATERIAIS CERTIFICADOS CONFORME NORMAS VIGENTES DE MARCA TIGRE, AMCO OU SIMILAR.
- 6 - RECOMENDA-SE ENVELOPAR COM AROMATISSA OS TUBOS ENTERRADOS QUE PASSAM POR DENTRO DA EDIFICAÇÃO.
- 7 - SALVO EM INDICAÇÃO ESPECÍFICA E SOB APROVAÇÃO DOS RESPONSÁVEIS, OS TUBOS NÃO DEVERÃO INTERFERIR NO PROJETO ESTRUTURAL.
- 8 - PARA OS TUBOS QUE ATRAVESSAM LAJES, CORRIÍLOS UTILIZANDO TUBO LULA COM PELO MENOS 2 CM DE DIÂMETRO A MAIS QUE O DIÂMETRO NOMINAL DO TUBO DE PROJETO.
- 9 - AS CAIXAS D'ÁGUA DEVERÃO SER APOIADAS SOB SUPERFÍCIE PLANA, CONTÍNUA E REGULARIZADA.
- 10 - MATERIAIS UTILIZADOS (VERIFICAR CORES INDICADAS EM LEGENDA).
- 11 - DECLIVIDADE DOS TUBOS QUANDO NÃO INDICADA (VERIFICAR CORES INDICADAS EM LEGENDA):
 - * ESGOTO D.40, D.50, D.75 = 2%;
 - * ESGOTO D.100 = 1%;
 - * VENTILAÇÃO = 1% EM ACCLIVE;
 - * ÁGUA FRIA OU QUENTE SEM QUALQUER INCLINAÇÃO.
- 12 - DIÂMETRO DE TUBOS QUANDO NÃO COTADO (VERIFICAR CORES INDICADAS EM LEGENDA):
 - * ESGOTO: D.40;
 - * VENTILAÇÃO: D.50;
 - * ÁGUA FRIA: D.25;
 - * LIMENÇÃO: D.25.
- 13 - ALTURA PARA PONTOS QUANDO NÃO ESPECIFICADA PELA ARQUITETURA OU COTADA EM PROJETO:
 - * ESGOTO: 80 CM DO PISO ACABADO;
 - * ÁGUA FRIA: 60 CM DO PISO ACABADO;
 - * REGISTRO DE SANÍFETA NO FORNO.
- 14 - DRENOS DE AR CONDICIONADO: SE HOUVER, OBSERVAR COTAS PRESENTES NO PROJETO DE CLIMATIZAÇÃO.

PEÇAS - SANITÁRIAS

	VÁLVULA DE RETENÇÃO - SÉRIE NORMAL - DIÂMETRO INDICADO
	SANITÁRIO VASO SANITÁRIO - SÉRIE NORMAL - DIÂMETRO INDICADO
	REDUÇÃO REDUÇÃO LONGA - SÉRIE NORMAL - DIÂMETRO INDICADO
	CURVA 90° - SÉRIE NORMAL - DIÂMETRO INDICADO
	CURVA 45° - SÉRIE NORMAL - DIÂMETRO INDICADO
	CURVA 22,5° - SÉRIE NORMAL - DIÂMETRO INDICADO
	JOELHO 90° PARA TETO DE COLUNA - SÉRIE NORMAL - DIÂMETRO INDICADO
	JOELHO 90° PARA PAREDE - SÉRIE NORMAL - DIÂMETRO INDICADO
	JOELHO 90° COM ANEL - SÉRIE NORMAL - DIÂMETRO INDICADO
	JUNÇÃO - SÉRIE NORMAL - DIÂMETRO INDICADO
	JUNÇÃO DUPLA - SÉRIE NORMAL - DIÂMETRO INDICADO
	JUNÇÃO INVERTIDA - SÉRIE NORMAL - DIÂMETRO INDICADO
	LUVA DE CONEXÃO - SÉRIE NORMAL - DIÂMETRO INDICADO
	LUVA SIMPLES - SÉRIE NORMAL - DIÂMETRO INDICADO
	REDUÇÃO 1/2 x 1/2 - SÉRIE NORMAL - DIÂMETRO INDICADO
	TE 90° - SÉRIE NORMAL - DIÂMETRO INDICADO
	TE 45° - SÉRIE NORMAL - DIÂMETRO INDICADO
	TE 22,5° - SÉRIE NORMAL - DIÂMETRO INDICADO
	CAIXA SIFONADA COM ANEL DE BORRACHA - SÉRIE NORMAL - DIÂMETRO INDICADO
	CAIXA SIFONADA COM GRELHA MONTADA COMPLETA - SÉRIE NORMAL - DIÂMETRO INDICADO
	CAIXA SIFONADA COM GRELHA MONTADA COMPLETA, TIPO CAIXA SIFONADA - SÉRIE NORMAL - DIÂMETRO INDICADO
	CAIXA SIFONADA COM GRELHA MONTADA COMPLETA, TIPO CAIXA SIFONADA, COM GRELHA - SÉRIE NORMAL - DIÂMETRO INDICADO
	PROLONGAMENTO PARA CAIXA SIFONADA - SÉRIE NORMAL - DIÂMETRO INDICADO

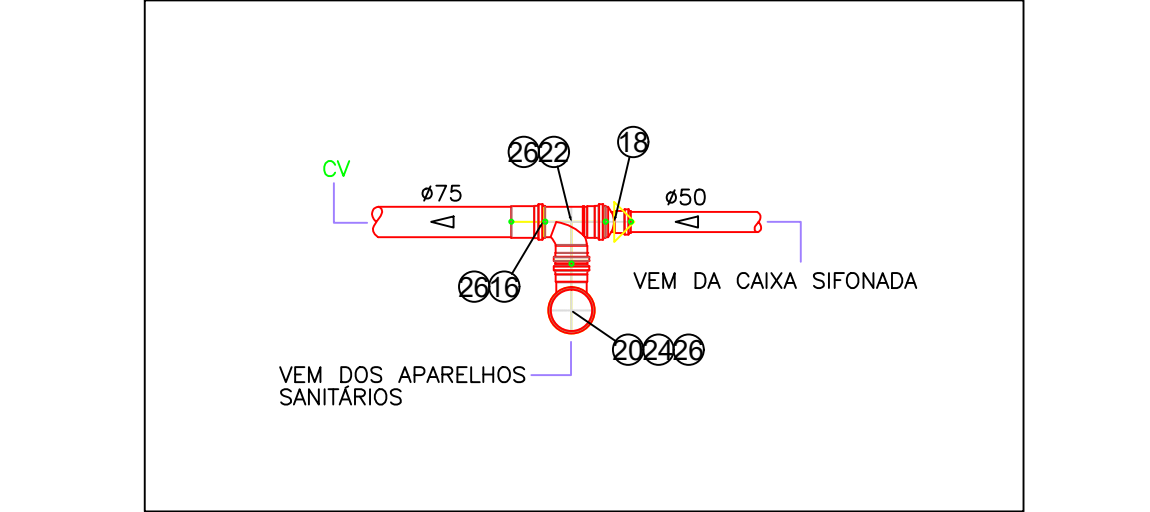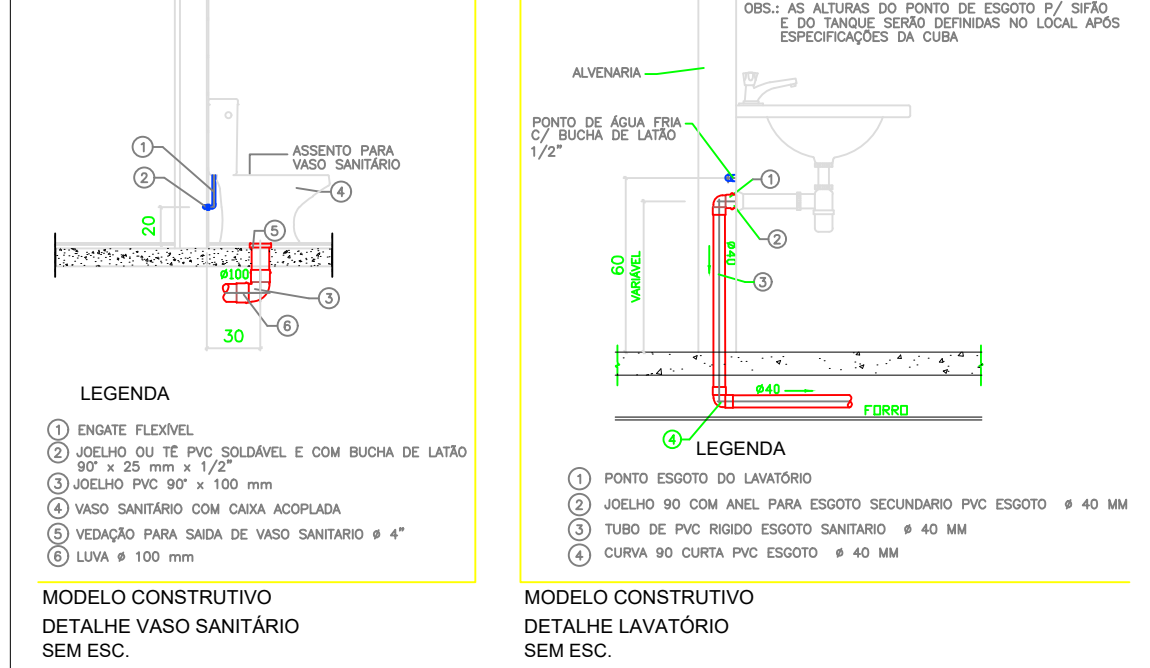

VISTA CONEXÃO VASO SANITÁRIO
SEM ESCALA

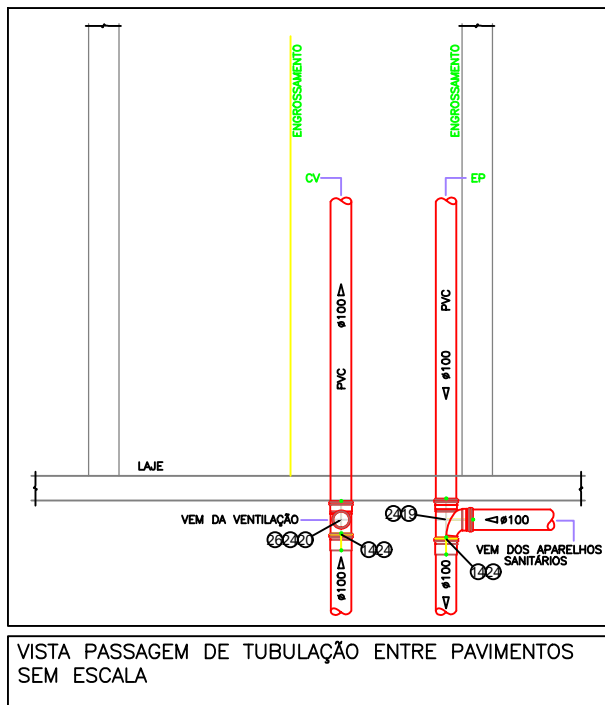

VISTA PASSAGEM DE TUBULAÇÃO ENTRE PAVIMENTOS
SEM ESCALA

APROVAÇÃO:

PROJETO HIDROSSANITÁRIO

Endereço: Av. C-198, 224 - Jardim América, Goiânia - GO, 74270-030

SESC CIDADANIA
Bloco: Ensino Fundamental

Proprietário: SERVIÇO SOCIAL DO COMÉRCIO - SESC

Autor do Projeto: ENGENHEIRO CIVIL: GILBERTO GONÇALVES DE DEUS - CREA Nº 22.986/D-GO

LOGOMARCA:	DESCRIÇÃO DOS PAVTOS:	SUBSOLO - TÉRREO - 1º - 2º
	CONTEÚDO:	ÁREA DO TERRENO ORIGINAL: --- ÁREA DA CONSTRUÇÃO PARA LICENÇA: --- ÁREA DA CONSTRUÇÃO EXISTENTE: --- ÁREA TOTAL CONSTRUÍDA: --- ÁREA PERMEÁVEL: --- ESPECIFICAÇÕES TÉCNICAS LISTA DE MATERIAL
Av. C-198, 224 - Jardim América Goiânia - GO CEP Nº 74270-030	PLANTA BAIXA - SUBSOLO - TÉRREO - 1º PAV - 2º PAV	FOLHA: 4/5 DATA: SETEMBRO / 2022 DESENHO: GILBERTO GONÇALVES