



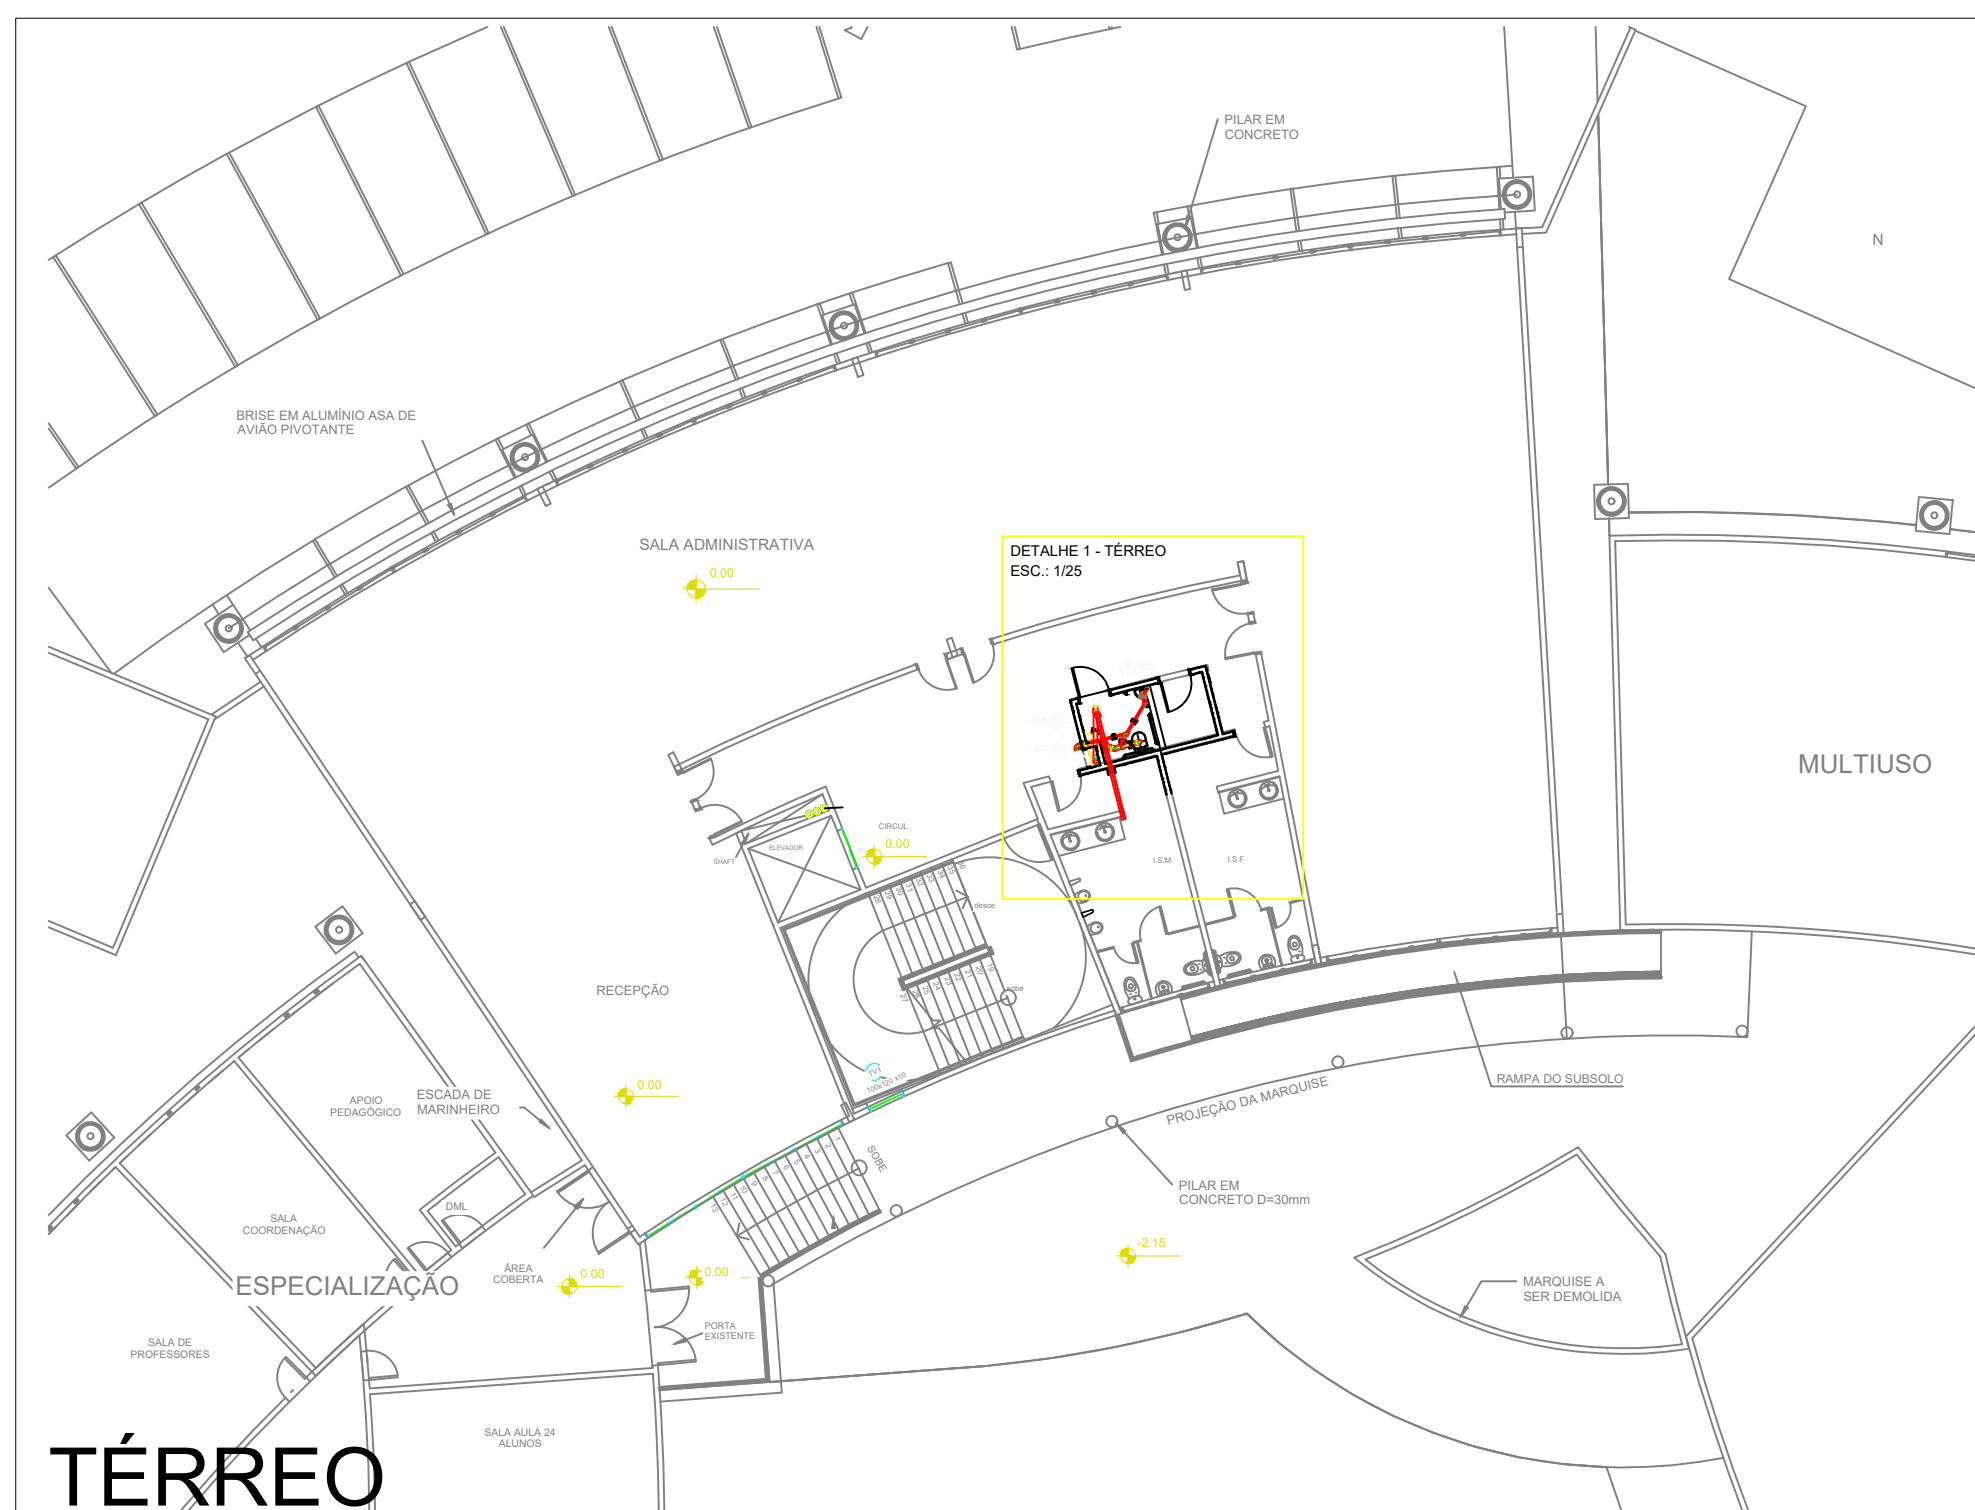


TÉRREO
1 : 200

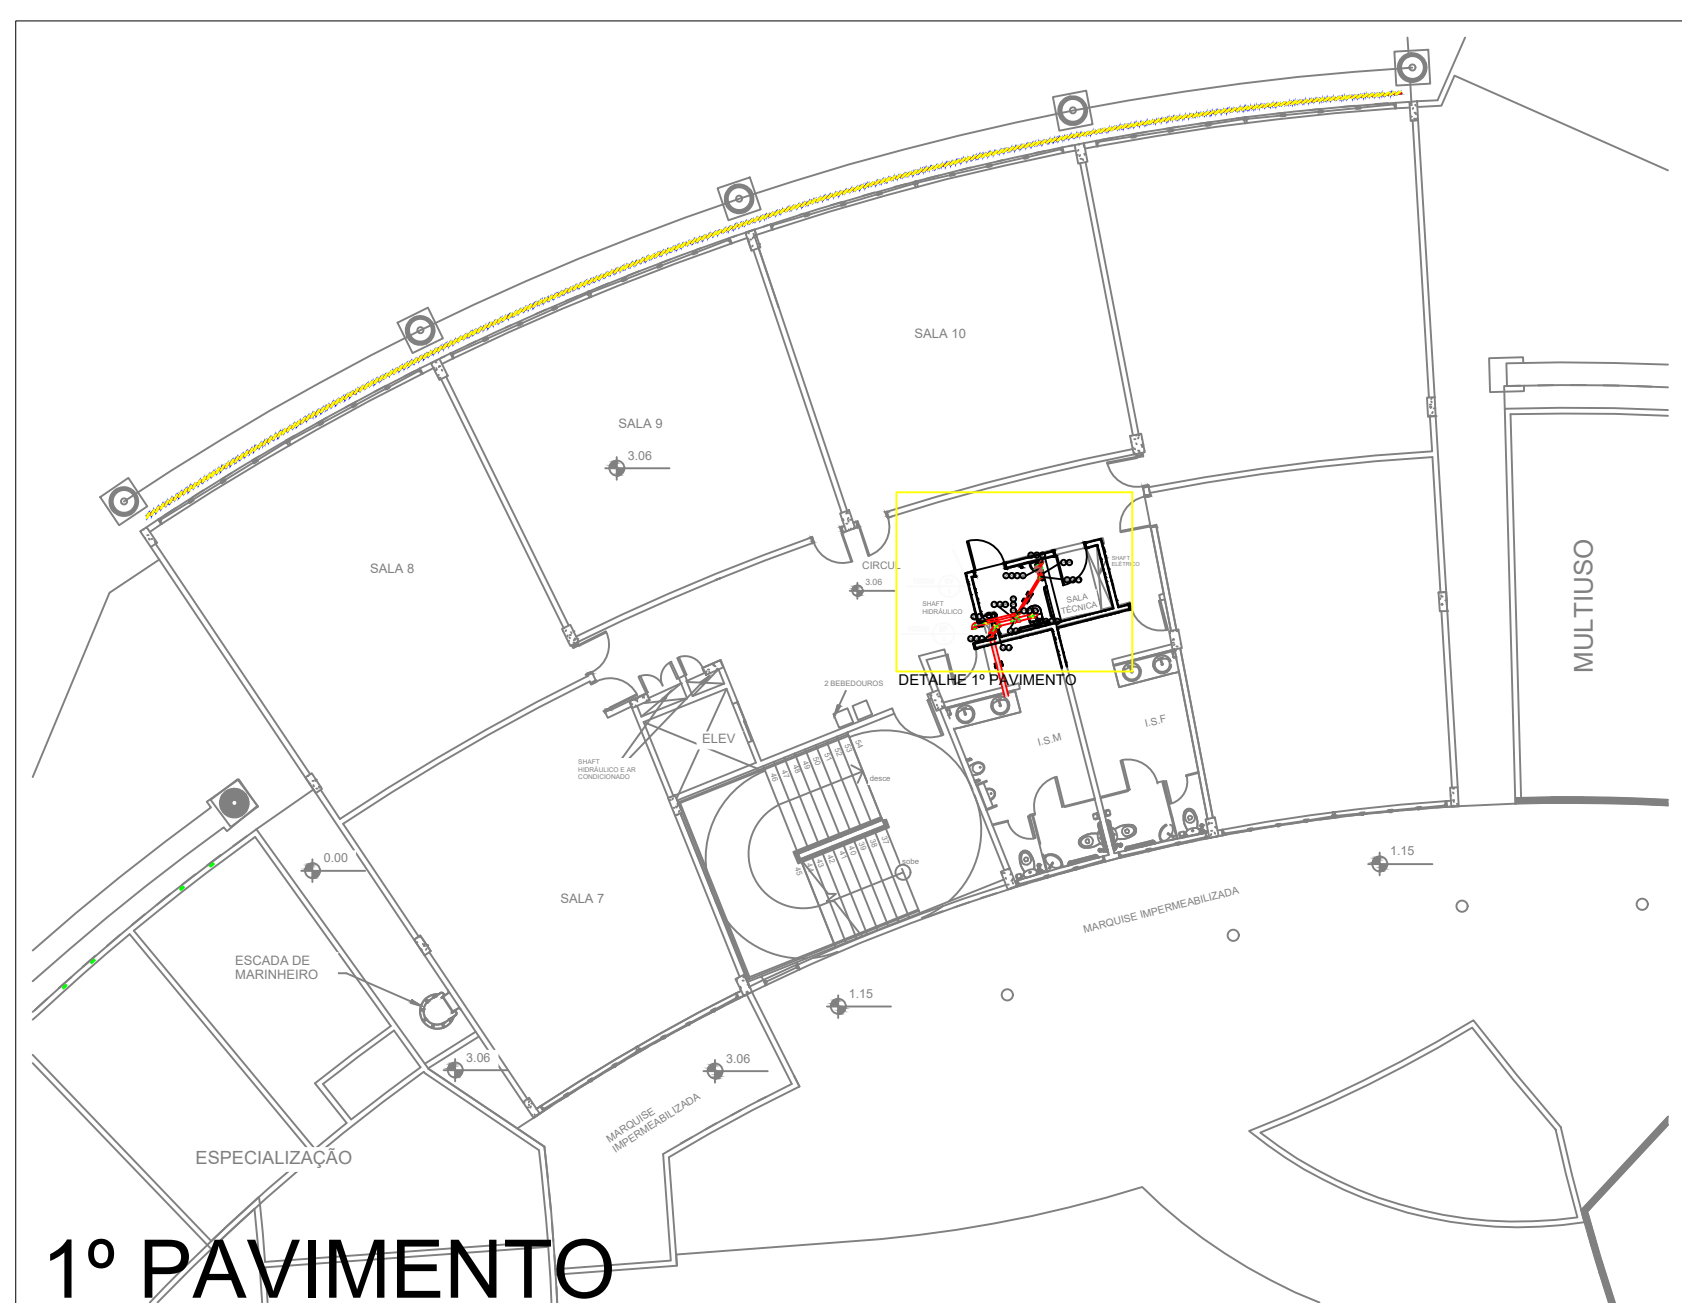


1º PAVIMENTO

1 : 200

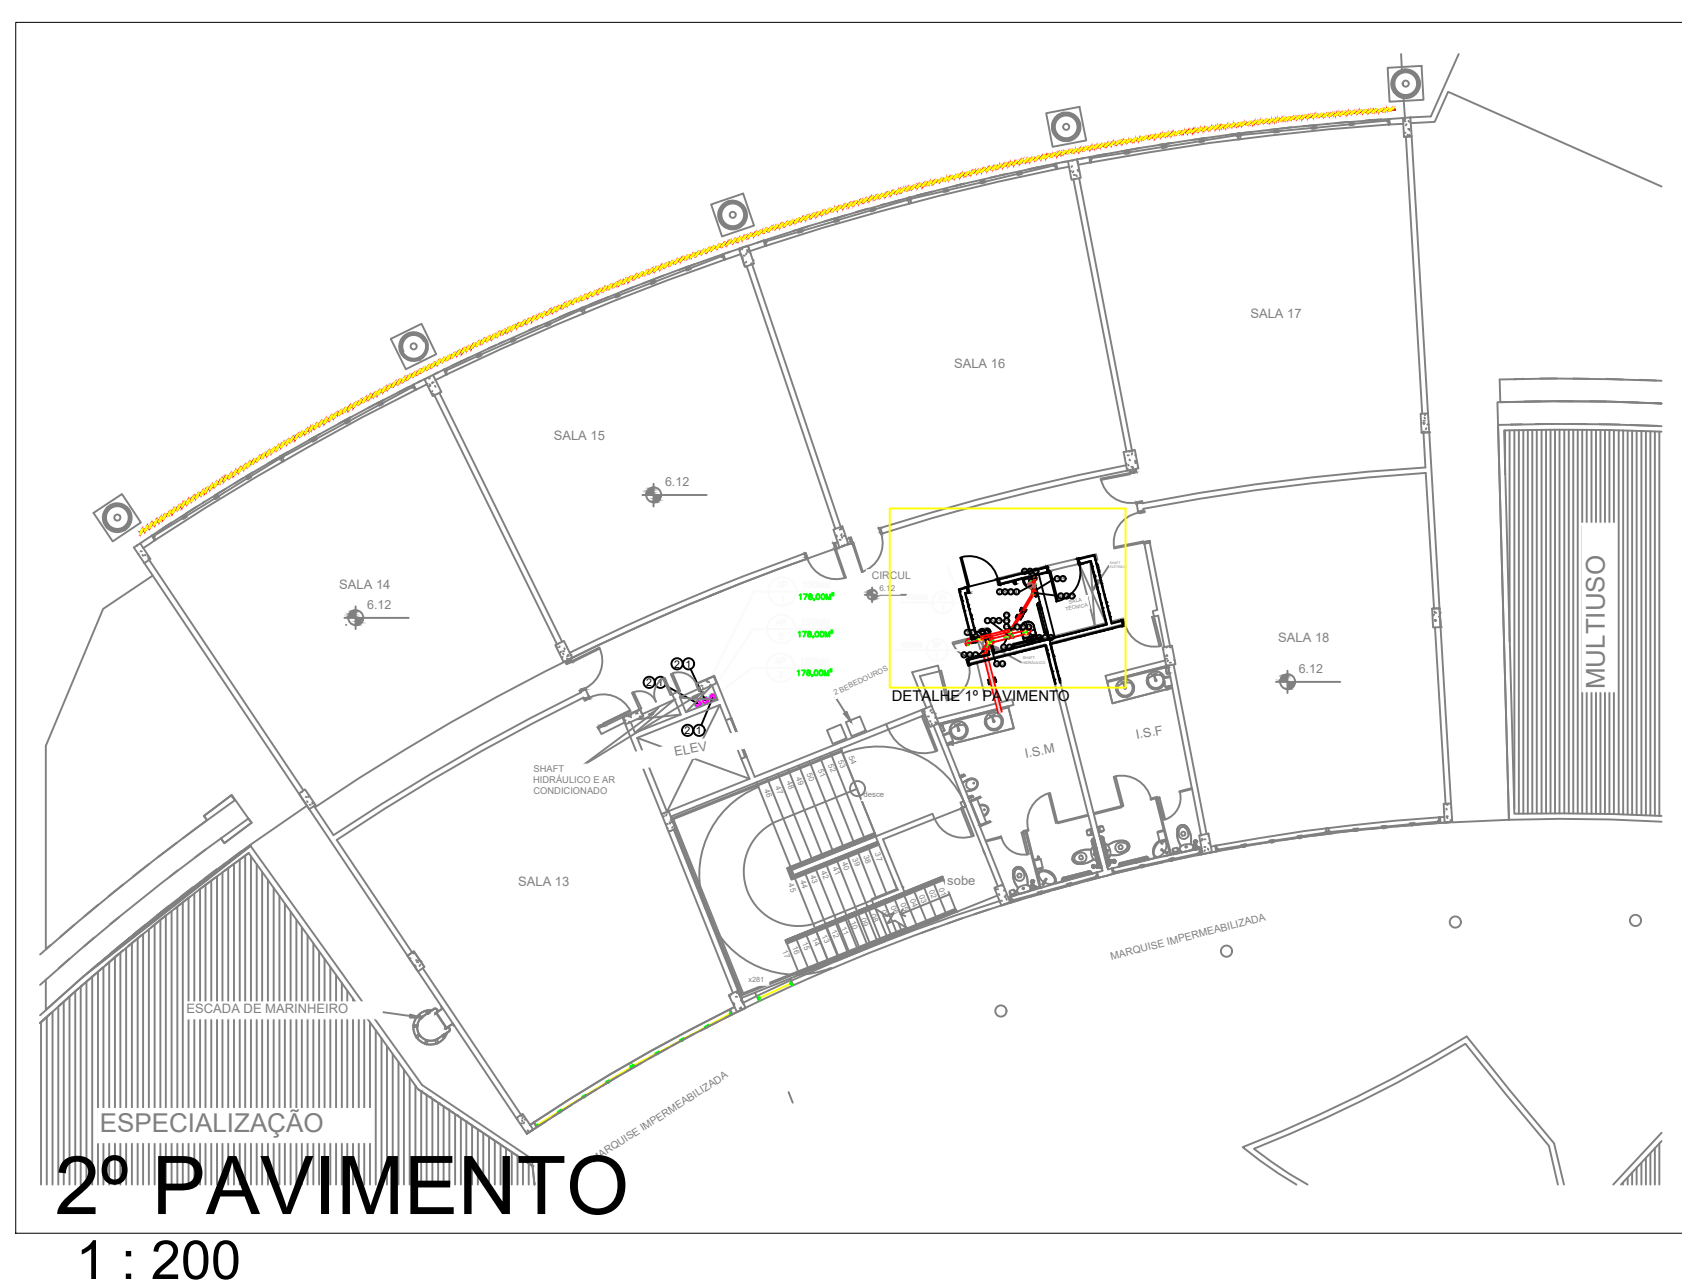


2º PAVIMENTO

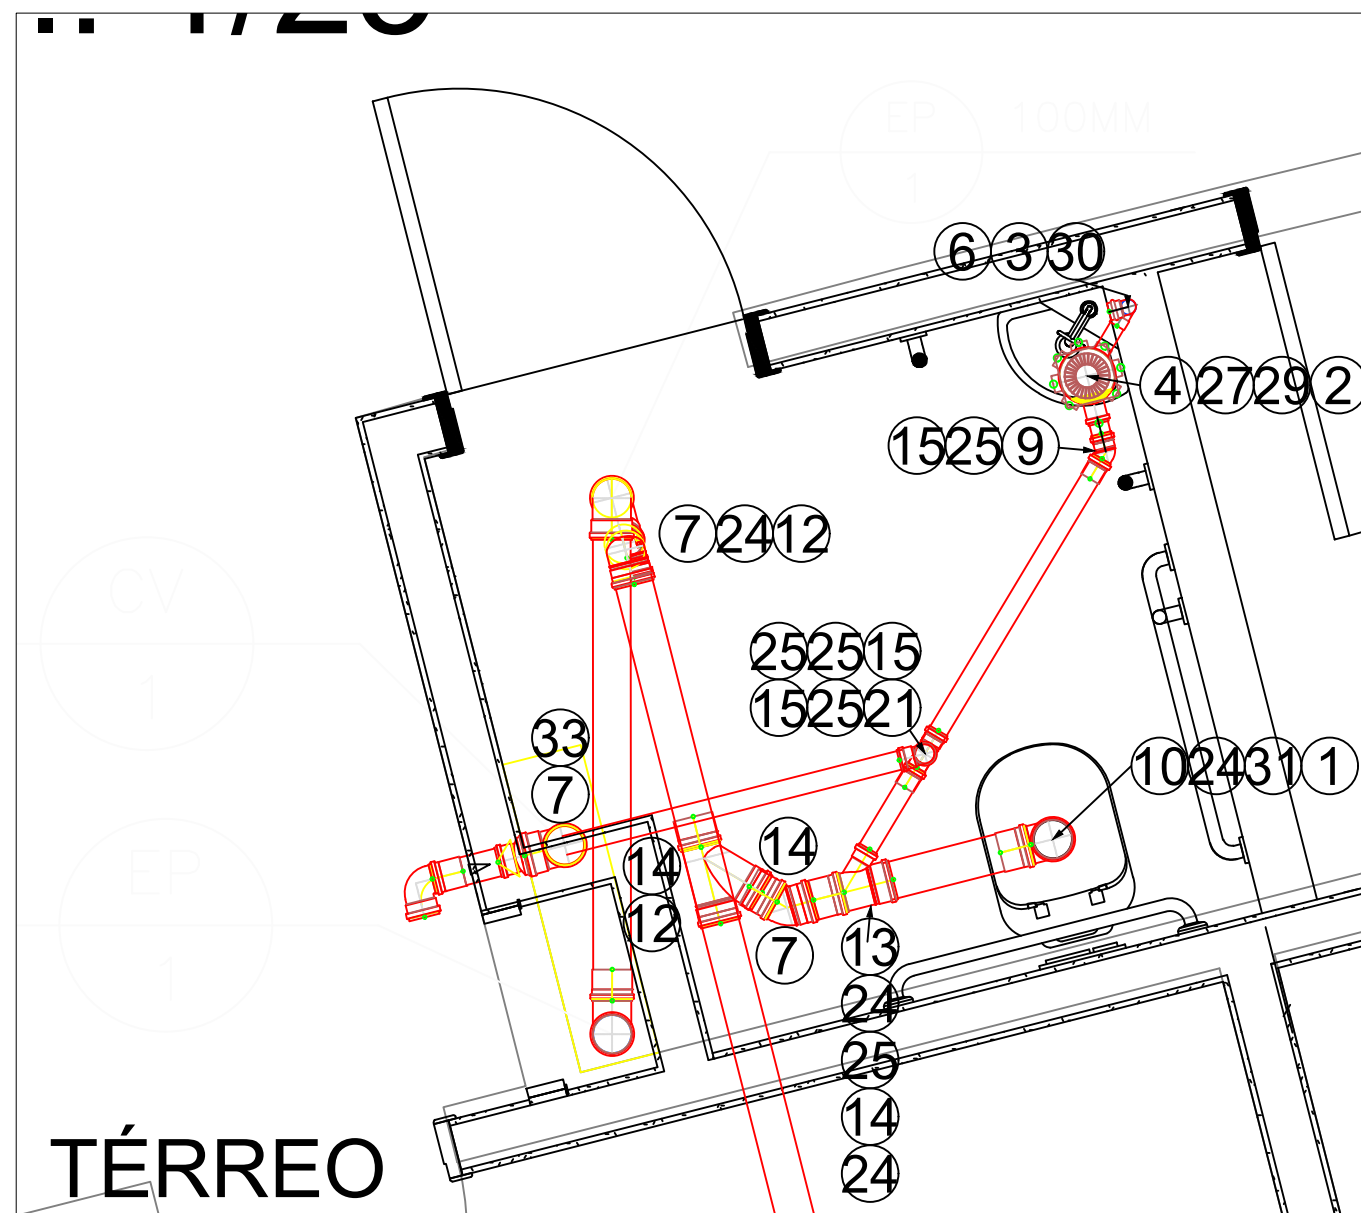


TÉRREO

1 : 20

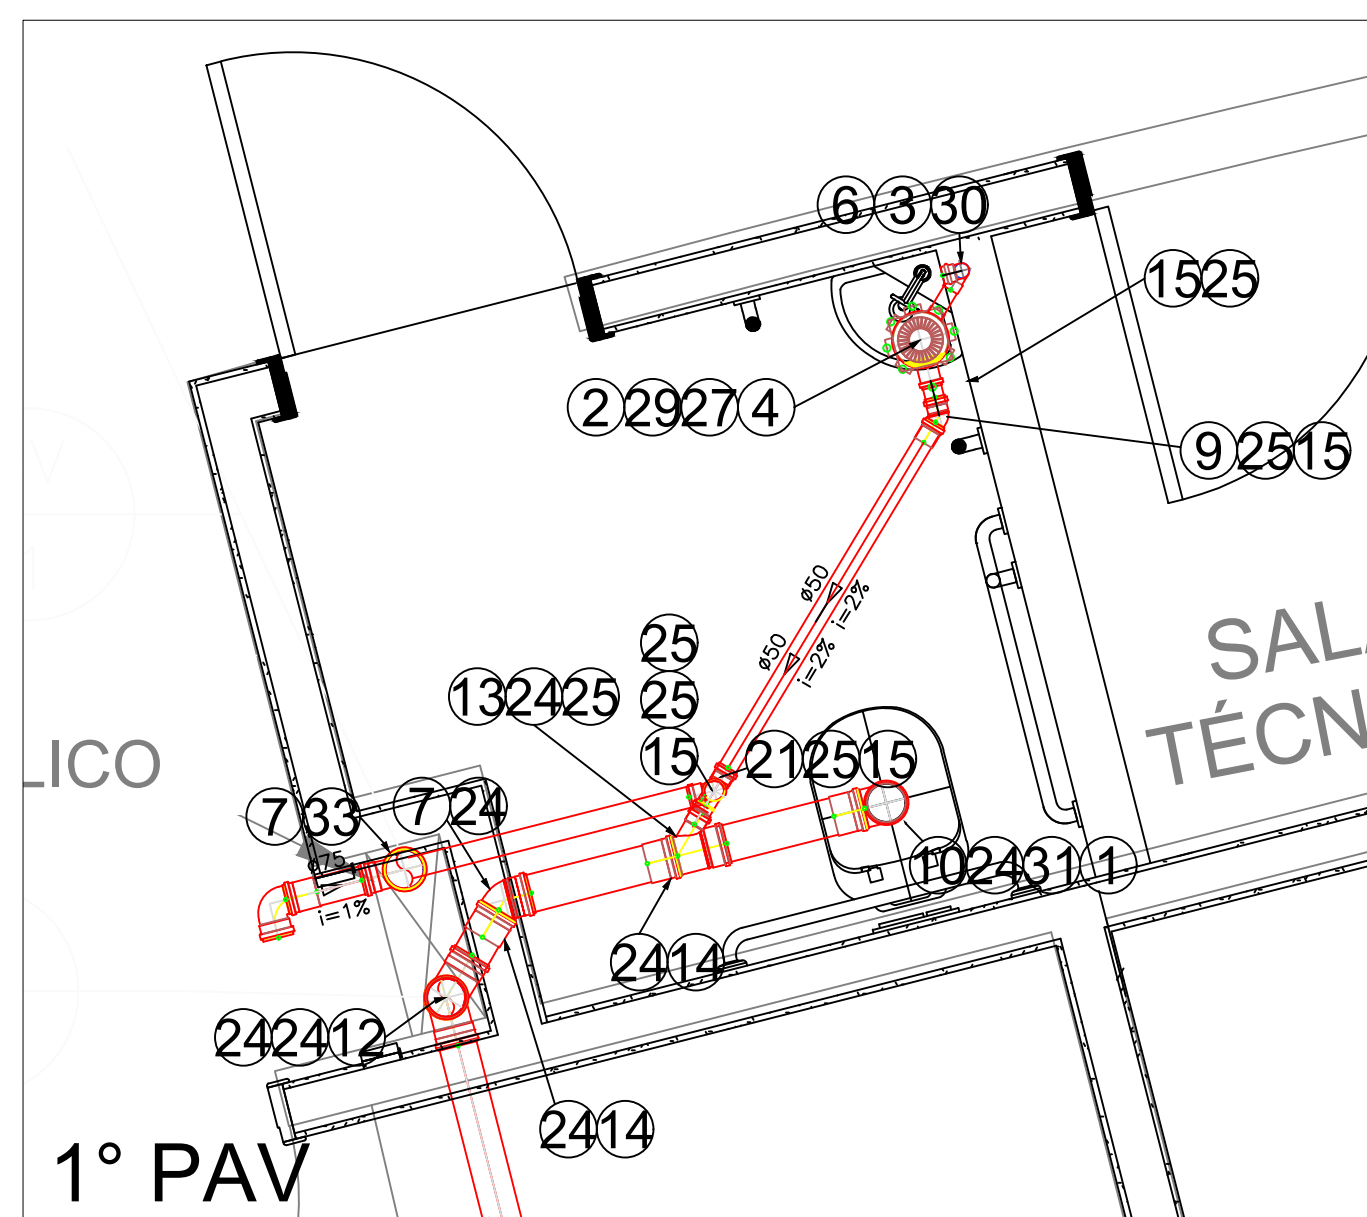

1° PAV
1 : 20

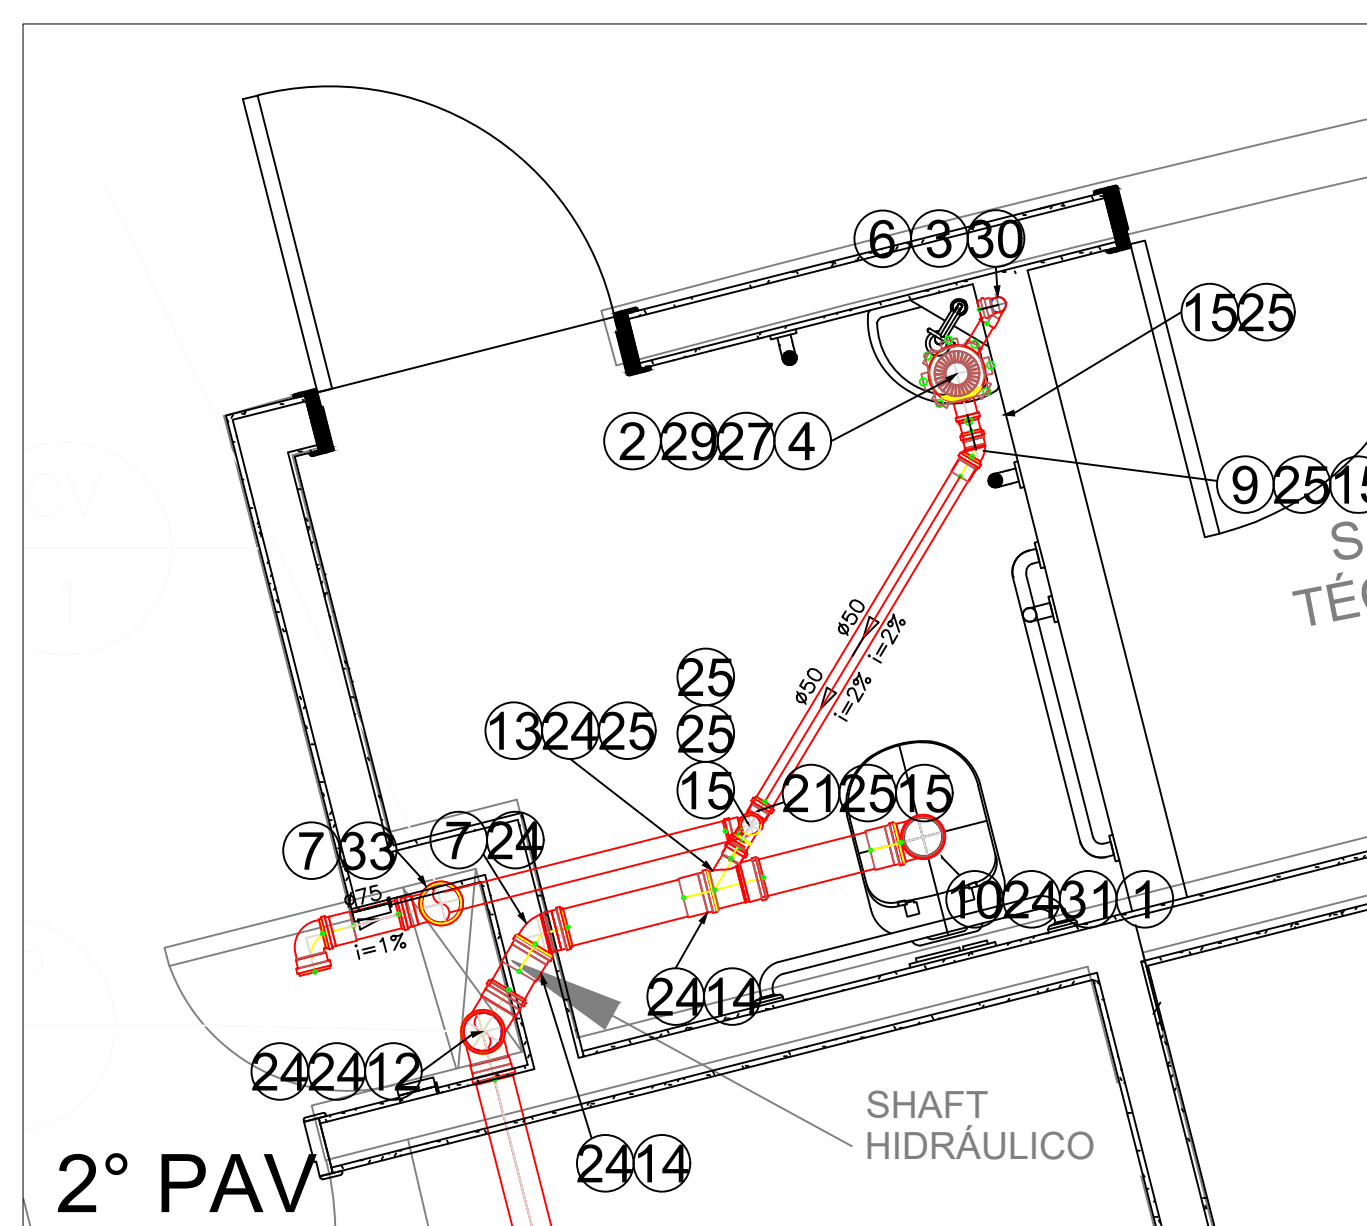

2° PAV
1 : 20

NOTA

OS DETALHES DAS VISTAS DE LAVATÓRIOS, VASOS SANITÁRIOS, PIAS E ETC, UTILIZADOS NESTE PROJETO SÃO SOMENTE DE NATUREZA ILUSTRATIVA, P/ MELHOR COMPREENSÃO DO PROJETO HIDRO-SANITÁRIO. DEVERÁ SER OBRERVADO ESPECIFICAÇÕES, MODELOS E ALTURA DOS MESMOS NO MEMORIAL DESCRITIVO DO PROJETO DE ARQUITETURA E PROJETO DE DETALHAMENTO DE INTERIORES.

OBSERVAÇÕES


- * A TUBULAÇÃO DE 100, 150 e 200 mm, TERÁ INCLINAÇÃO MÍNIMA DE 1%, DESCENDENTE AO SENTIDO DA SETA DE FLUXO MOSTRADA NO PROJETO. PARA TUBULAÇÃO DE ESGOTO, PARA TUBULAÇÃO DE ÁGUAS PLUVIAIS DEVERÁ SER OBSERVADO A ORIENTAÇÃO DE DECLIVIDADES INDICADOS NO PROJETO.
- * A TUBULAÇÃO DE 40, 50 e 75 mm, TERÁ INCLINAÇÃO MÍNIMA DE 2%, DESCENDENTE AO SENTIDO DA SETA DE FLUXO MOSTRADA NO PROJETO. PARA TUBULAÇÃO DE ESGOTO, PARA TUBULAÇÃO DE ÁGUAS PLUVIAIS DEVERÁ SER OBSERVADO A ORIENTAÇÃO DE DECLIVIDADES INDICADOS NO PROJETO.
- * A TUBULAÇÃO DE VENTILAÇÃO TERÁ INCLINAÇÃO MÍNIMA DE 1%, ASCENDENTE AO SENTIDO DA SETA DE FLUXO.

LISTA DE MATERIAIS				
LEGENDA DAS CONEXÕES				
PAVIMENTO – TERÇO / 1º E 2º – ESGOTO				
GRUPO	REF.	DESCRIÇÃO	UNID.	DIMENSÕES
TUBOS	-	TUBO DE PVC SÉRIE NORMAL	M	200
	2	TUBO DE PVC SÉRIE NORMAL	M	150
	1	TUBO DE PVC SÉRIE NORMAL	M	100
	-	TUBO DE PVC SÉRIE NORMAL	M	75
	-	TUBO DE PVC SÉRIE NORMAL	M	50
	3	TUBO DE PVC SÉRIE NORMAL	M	40
CONEXÕES				
	4	CORPO DE CAIXA SIFONADA	PÇ	150x150x15
	5	CORPO DE CAIXA SIFONADA COM ANEL DE BORRACHA	PÇ	100x100x5
	6	CURVA 90 PARA COLUNA CURT SÉRIE NORMAL	PÇ	40
	7	JOELHO 45 SÉRIE NORMAL	PÇ	100
	8	JOELHO 45 SÉRIE NORMAL	PÇ	50
	9	JOELHO 45 SÉRIE NORMAL	PÇ	40
	10	JOELHO 90 SÉRIE NORMAL	PÇ	100
	32	JOELHO 90 SÉRIE NORMAL	PÇ	75
	11	JOELHO 90 SÉRIE NORMAL	PÇ	50
	12	JUNÇÃO SÉRIE NORMAL	PÇ	100
	33	JUNÇÃO SÉRIE NORMAL	PÇ	50
	13	JUNÇÃO COM REDUÇÃO	PÇ	100x50
	-	JUNÇÃO COM REDUÇÃO	PÇ	75x50
	14	LUVA SIMPLES SÉRIE NORMAL	PÇ	100
	16	LUVA SIMPLES SÉRIE NORMAL	PÇ	75
	15	LUVA SIMPLES SÉRIE NORMAL	PÇ	50
	17	REDUÇÃO EXENTRICA SÉRIE NORMAL	PÇ	100x75
	18	REDUÇÃO EXENTRICA SÉRIE NORMAL	PÇ	75x50
	19	TÊ SÉRIE NORMAL	PÇ	100
	22	TÊ SÉRIE NORMAL	PÇ	75
	21	TÊ SÉRIE NORMAL	PÇ	50
	20	TÊ COM REDUÇÃO CENTRAL	PÇ	100x75
	23	TÊ COM REDUÇÃO CENTRAL	PÇ	75x50
METAIS				
	24	ANEL DE BORRACHA P/TUBOS E CONEXÕES SN	PÇ	100
	26	ANEL DE BORRACHA P/TUBOS E CONEXÕES SN	PÇ	75
	25	ANEL DE BORRACHA P/TUBOS E CONEXÕES SN	PÇ	50
	27	PORTA GRELHA QUADRADO PARA GRELHA 60CMx60	PÇ	150
	28	PORTA GRELHA QUADRADO P/GRELHA REDONDA BRANCO	PÇ	100
	29	GRELHA QUADRADO 60CMx60	PÇ	150
	30	JOELHO 90 COM ANEL PARA ESGOTO SECUNDÁRIO	PÇ	40
	31	VEDAÇÃO PARA SAÍDA DE VASO SANITÁRIO	PÇ	4

NOTAS - ESGOTC

1. MEDIAS EM METROS, SALVO INDICAÇÃO CONTRÁRIA. MEDIDAS DO PROJETO DE ARQUITETURA PREVALECEM SOBRE AS DESTES PROJETO.
2. NÃO É PERMITIDO MENSURAR DIMENSÕES PRESENTES EM PLANCHAS A PARTIR DE QUALQUER OUTRO TIPO DE UTILIZANDO QUALQUER METODOS (GRÁFICO OU COMPUTACIONAIS);
3. PROJETO E EXECUÇÃO EM CONFORMIDADE ÀS NBR 8150:1999, NBR 5626:2000 E NBR 10844:1989;
4. CASO HÁ QUALQUER ALTERAÇÃO SOBRE ESTA EMISSÃO DO PROJETO, O PROJETO DE ARQUITETURA DEVE SER REVISADO;
5. UTILIZAR MATERIAIS CERTIFICADOS CONFORME NORMAS VIGENTES, DE MARCA TIPO, AMANCO OU SIMILAR.
6. RECOMENDA-SE ENVELOPAR COM ARGAMASSA OS TUBOS ENTERRADOS QUE PASSAM POR DENTRO DA EDIFICAÇÃO;
7. SALVO EM INDICAÇÃO ESPECÍFICA E SOB APROVAÇÃO DOS RESPONSÁVEIS, OS TUBOS NÃO DEVERÃO INTERFERIR NO PROJETO ESTRUTURAL.
8. PARA OS TUBOS QUE ATRAVESSEM LAJES, COBRILHOS UTILIZANDO TUBO LÚVA COM MÍNIMO MENOS 2 CM DE DIÂMETRO A MAIS QUE O DIÂMETRO NOMINAL DO TUBO DE PROJETO.
9. AS CAIXAS D'ÁGUA DEVERÃO SER APOIADAS SOBRE SUPERFÍCIES PLÁTICAS CONTÍNUAS E REGULARIZADAS.
10. MATERIAIS UTILIZADOS (VERIFICAR CORES INDICADAS EM LEGENDA):
 - NA EXISTÊNCIA DE ÁGUA FRIA OU DRENOS DE AR CONDICIONADO: PVC/MARROM.
 - NA EXISTÊNCIA DE ÁGUA QUENTE: CPVC;
 - NA EXISTÊNCIA DE ESGOTO E ÁGUA PLUVIAL: PVC BRANCO SÉRIE NORMAL E REFORÇADA;
11. DECLARAÇÃO DOS DADOS NÃO INDICADA EM LEGENDA (VERIFICAR CORES INDICADAS EM LEGENDA):
 - ESGOTO D: 40, D: 50, D: 75 e 25;
 - ESGOTO: 100; 150;
 - VENTILAÇÃO: 15% EM ACÚVIO;
 - VENTILAÇÃO: 10% QUANTO À QUALQUER INCLINAÇÃO;
12. DIÂMETRO DE TUBOS QUANDO NÃO COTADO (VERIFICAR CORES INDICADAS EM LEGENDA):
 - ESGOTO: D: 40;
 - VENTILAÇÃO: D: 50;
 - ÁGUA FRIA: D: 25;
 - LIMENTAÇÃO: D: 25;
13. ALTURA PARA PONTOS QUANDO NÃO ESPECIFICADA PELA ARQUITETURA OU COTADA EM PROJETO:
 - ESGOTO: 1,50M;
 - ÁGUA FRIA: 60 CM DO PISO ACABADO;
 - REGISTRO DE GAVETA: NO FORRO;
14. DRENOS AR CONDICIONADO: SE HOUVER, OBSERVAR COTAS PRESENTES NO PROJETO DE ARQUITETURA.

PEÇAS - SANITÁRIAS

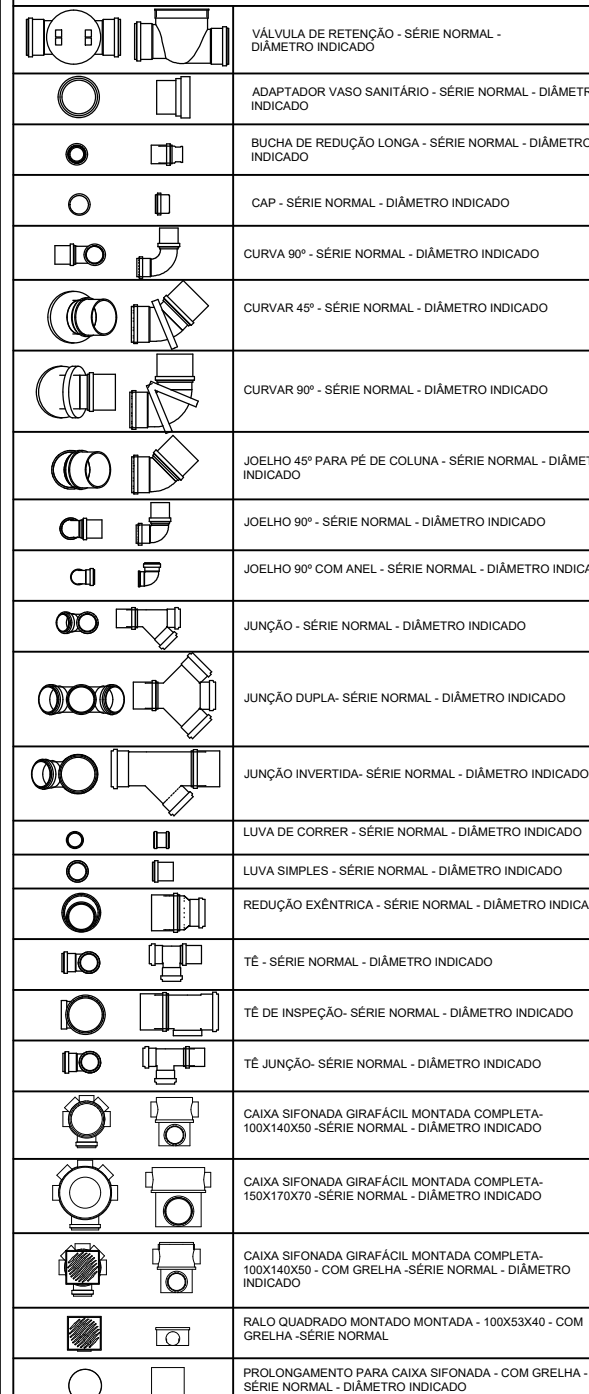

PROJETO HIDROSSANITÁRIO

Endereço: Av. C-198, 224 - Jardim América, Goiânia - GO, 74270-030

SESC CIDADANIA
Bloco: Ensino Médio

Proprietário

SERVICO SOCIAL DO COMÉRCIO - SESC

Engenheiro Civil: Gilberto Gonçalves de Deus - CREA Nº 22.986/D-GO

LOGOMARCA:



Av. C-198, 224 - Jardim América
Goiânia - GO
CEP Nº 74270-030

DESCRIÇÃO DOS PAVTOS:

CONTEUDO:



PLANTA BAIXA - PAV TIPO

- TÉRREO;
- 1º PAV
- 2º PAV

ESPECIFICAÇÕES TÉCNICAS
ESPECIFICAÇÕES GERAIS
LISTA DE MATERIAL

ÁREA DO TERRENO ORIGINAL:	
ÁREA DA CONSTRUÇÃO PARA LICENÇA:	
ÁREA DA CONSTRUÇÃO EXISTENTE:	
ÁREA TOTAL CONSTRUÍDA:	
ÁREA PERMEÁVEL:	

FOLHA:
2 / 2
DATA:
SETEMBRO / 2022
DESENHO:

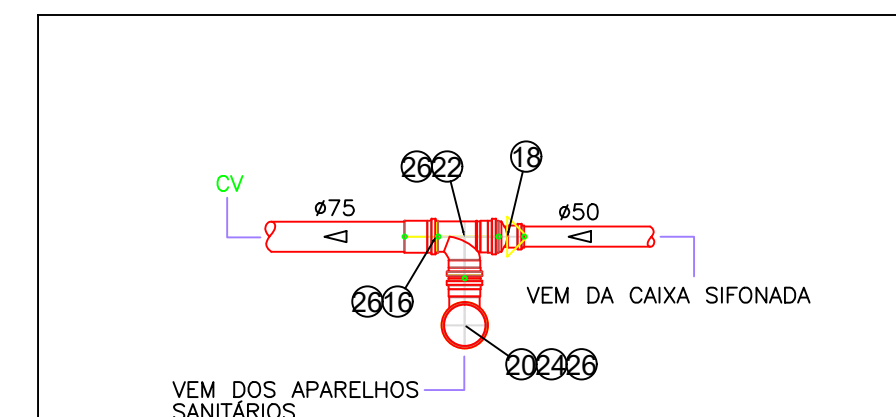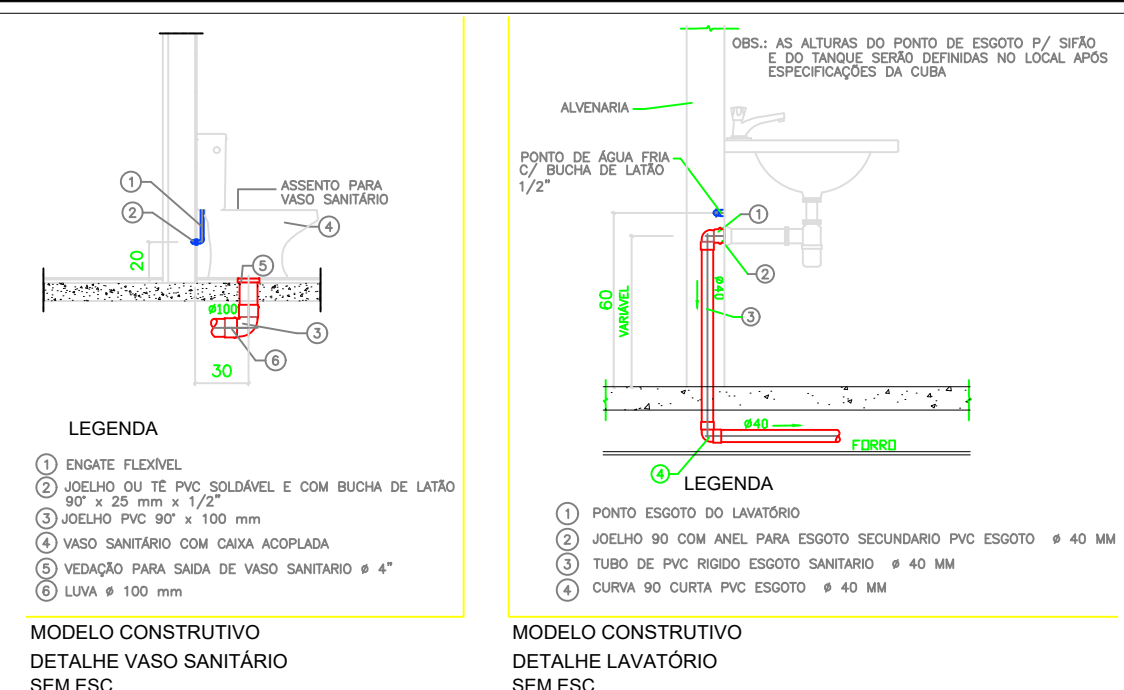

VISTA CONEXÃO VASO SANITÁRIO
SEM ESCALA

