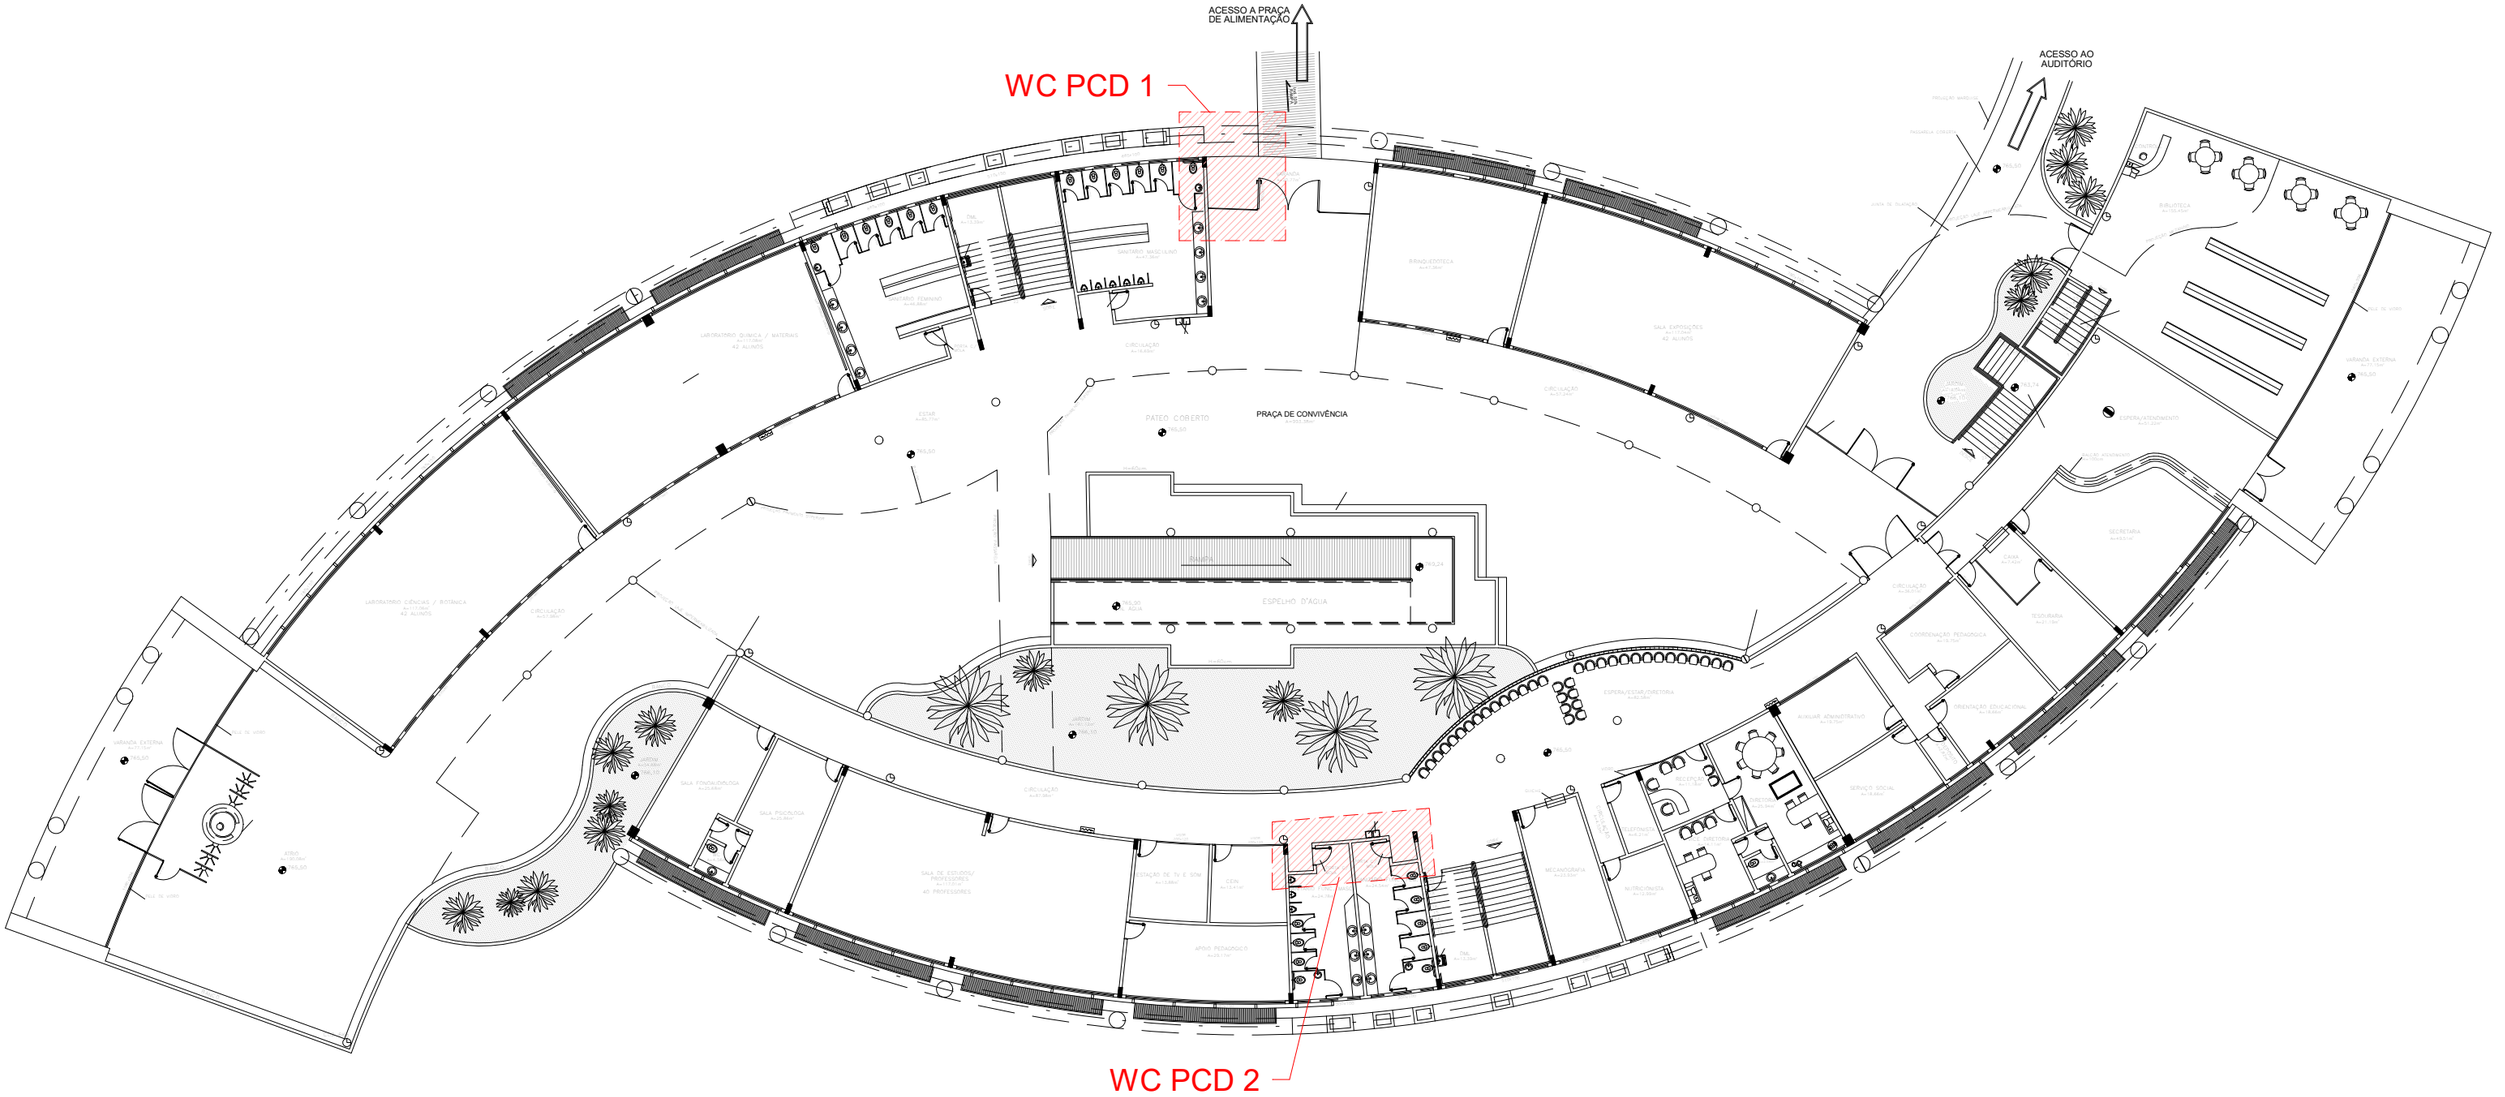


Det.
PLANTA DE LOCAÇÃO - TÉRREO
Esc.:1 : 300

*TODAS MEDIDAS DEVERÃO SER CONFERIDAS NO LOCAL
** DEVERÁ SER UTILIZADO REJUNTE EPÓXI PARA REVESTIMENTOS DE PISO E PAREDE

LIDIA.ULHOA@SESCGO.COM.BR
CONTATO: (62) 3221-0610

| | | | | | | | | |
|---|---|---|---|---|---|---|---|---|
| DESENHADO POR: Arq. Lidia Adjuto Ulhoa | Banheiros PCD - Sesc Cidadania | ESCALA: 1 : 300 | CARIMBO DE REVISÃO DE PROJETOS | | | IDENTIFICAÇÃO : | VISTO: | PRANCHA: 01/17 |
| | | | DATA REVISAO | Nº REVISAO | DESCRIÇÃO DA REVISAO: | | RESPONSÁVEL: | |
| UNIDADE: SESC CIDADANIA | CONTEÚDO: Planta de locação | DATA: 07/2022 | | | | | | |