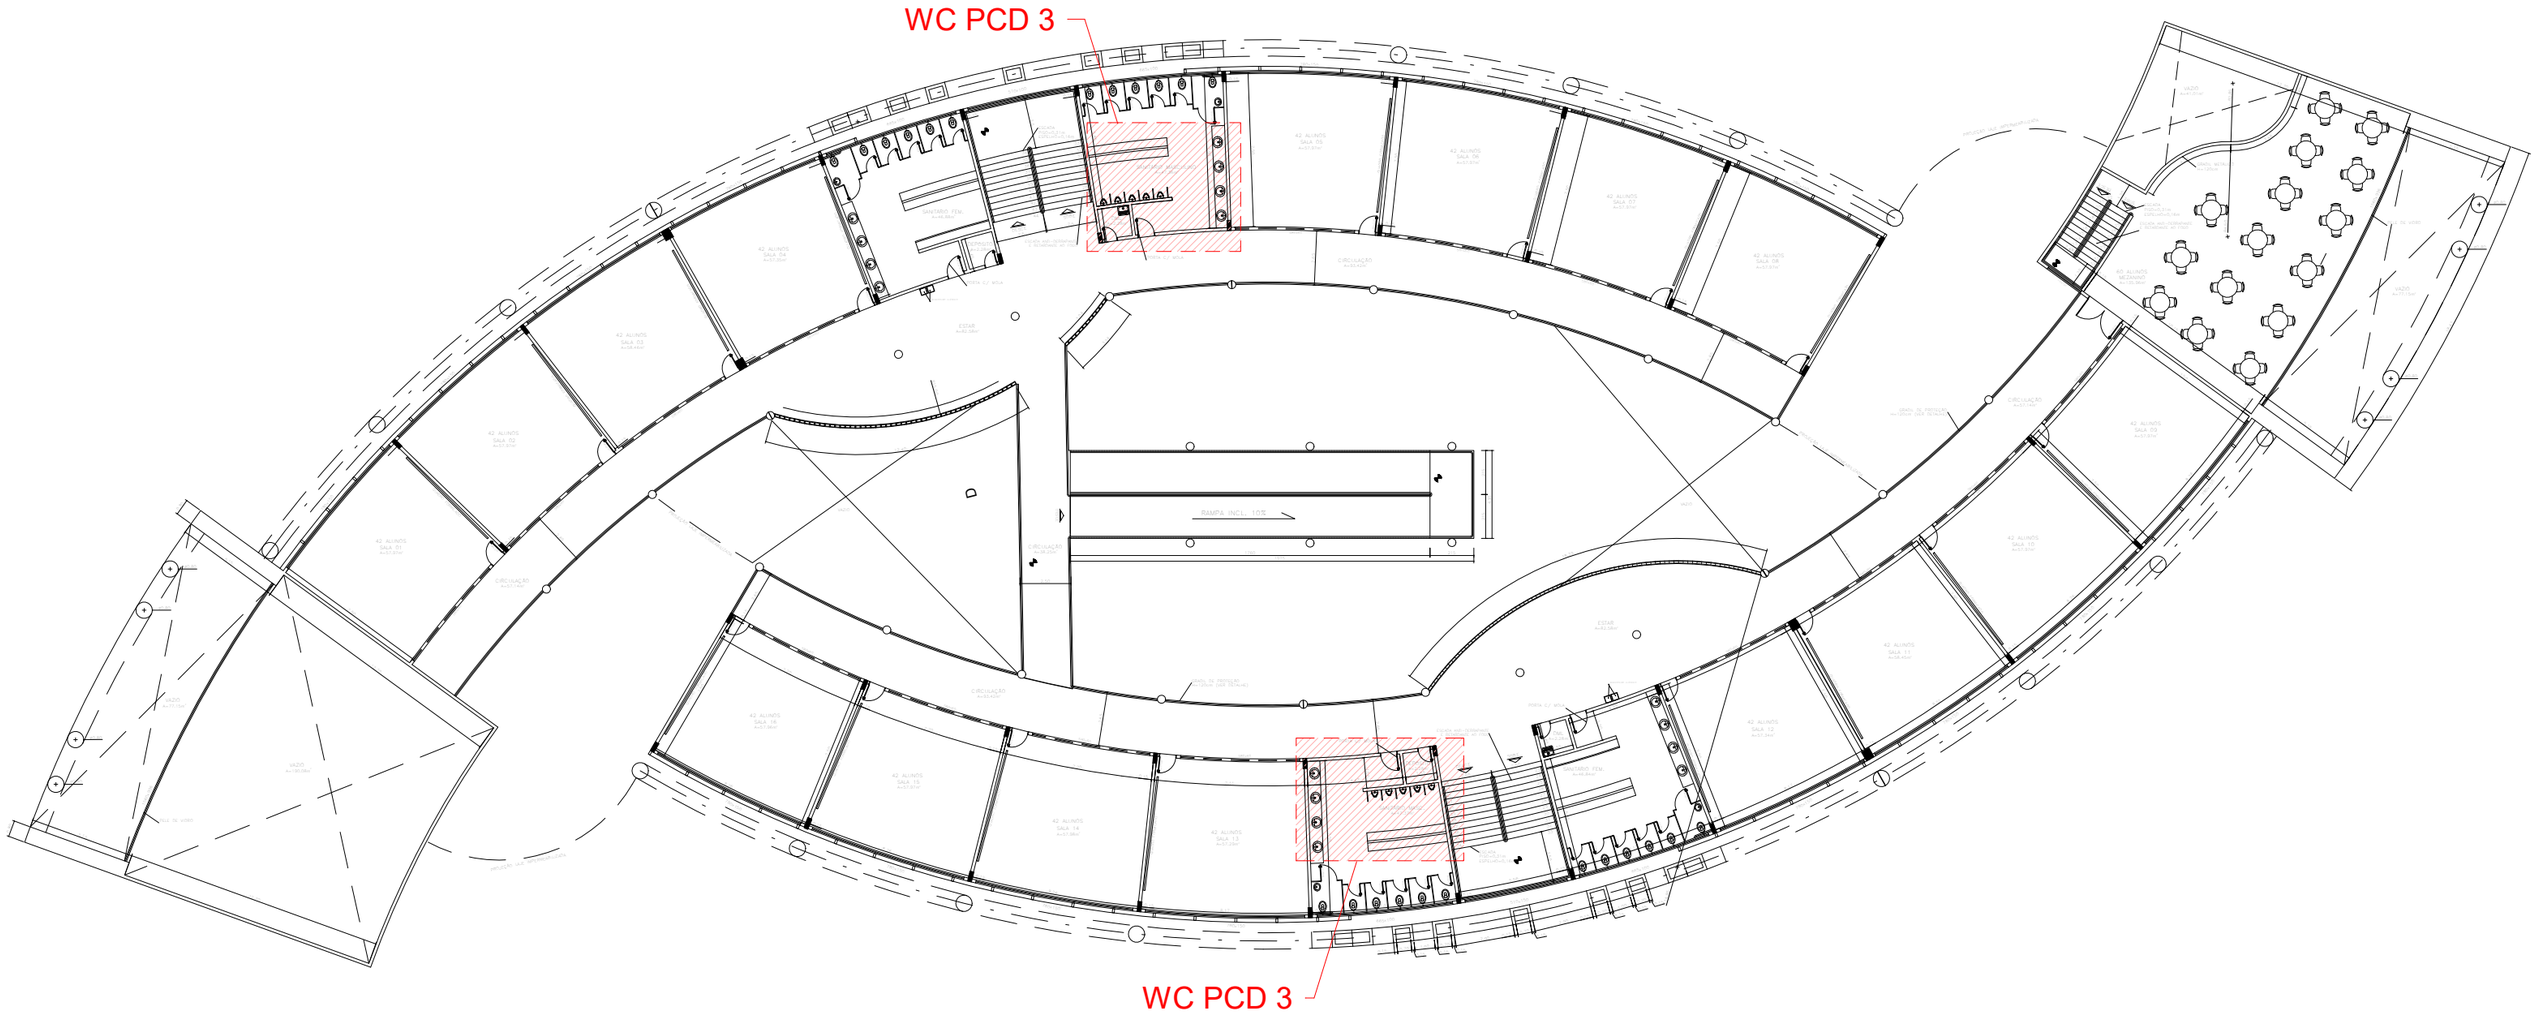

Det.
PLANTA DE LOCAÇÃO - 1º E 2º PAVIMENTO
Esc.: 1 : 300

*TODAS MEDIDAS DEVERÃO SER CONFERIDAS NO LOCAL
** DEVERÁ SER UTILIZADO REJUNTE EPÓXI PARA REVESTIMENTOS DE PISO E PAREDE

LIDIA.ULHOA@SESCGO.COM.BR
CONTATO: (62) 3221-0610

DESENHADO POR: Arq. Lidia Adjuto Ulhoa	Banheiros PCD - Sesc Cidadania	ESCALA: 1 : 300	CARIMBO DE REVISÃO DE PROJETOS			IDENTIFICAÇÃO :	VISTO:	PRANCHA: 08/17
			DATA REVISAO	Nº REVISAO	DESCRIÇÃO DA REVISAO:		RESPONSÁVEL:	
UNIDADE: SESC CIDADANIA	CONTEÚDO: Planta de locação	DATA: 07/2022						