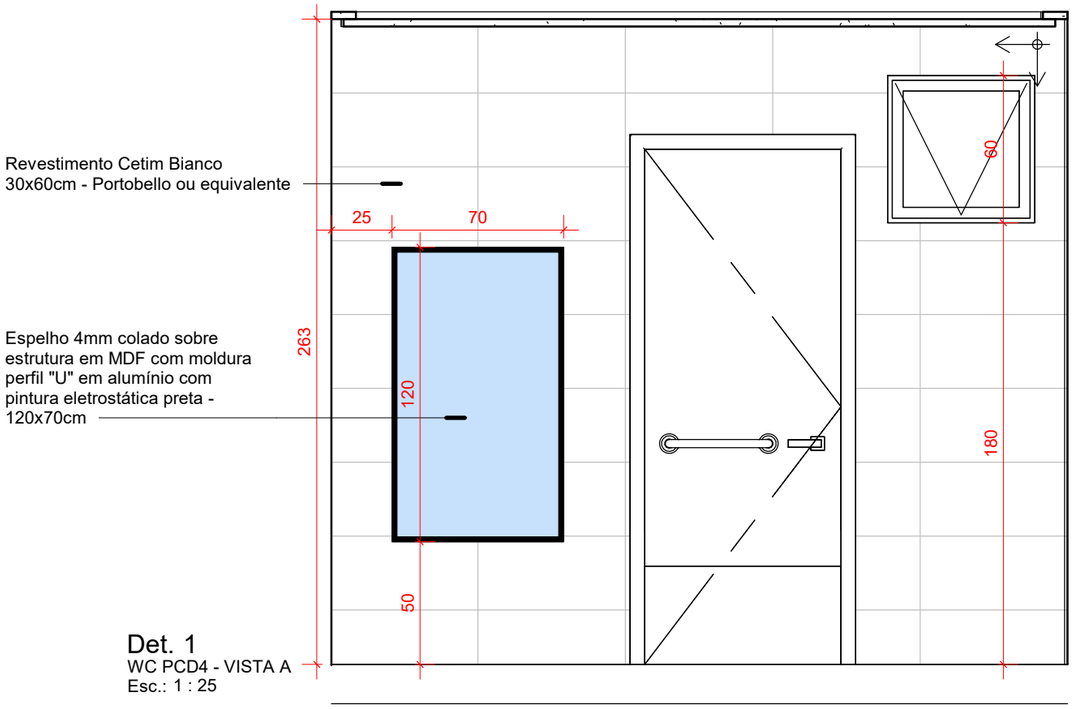

Det. 1
WC PCD4 - VISTA A
Esc.: 1 : 25

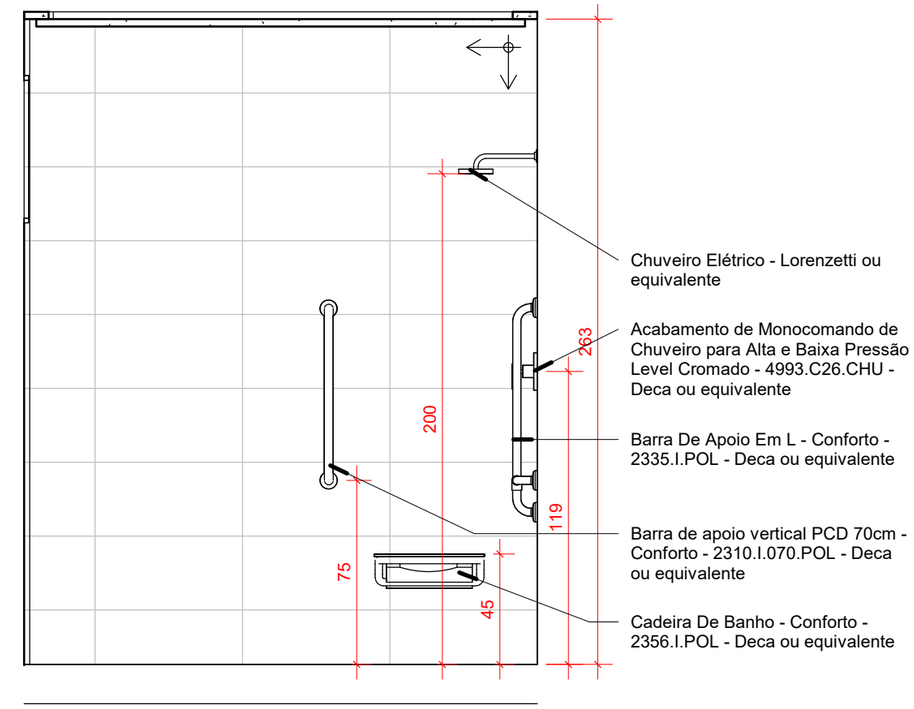

Det. 2
WC PCD4 - VISTA B
Esc.: 1 : 25

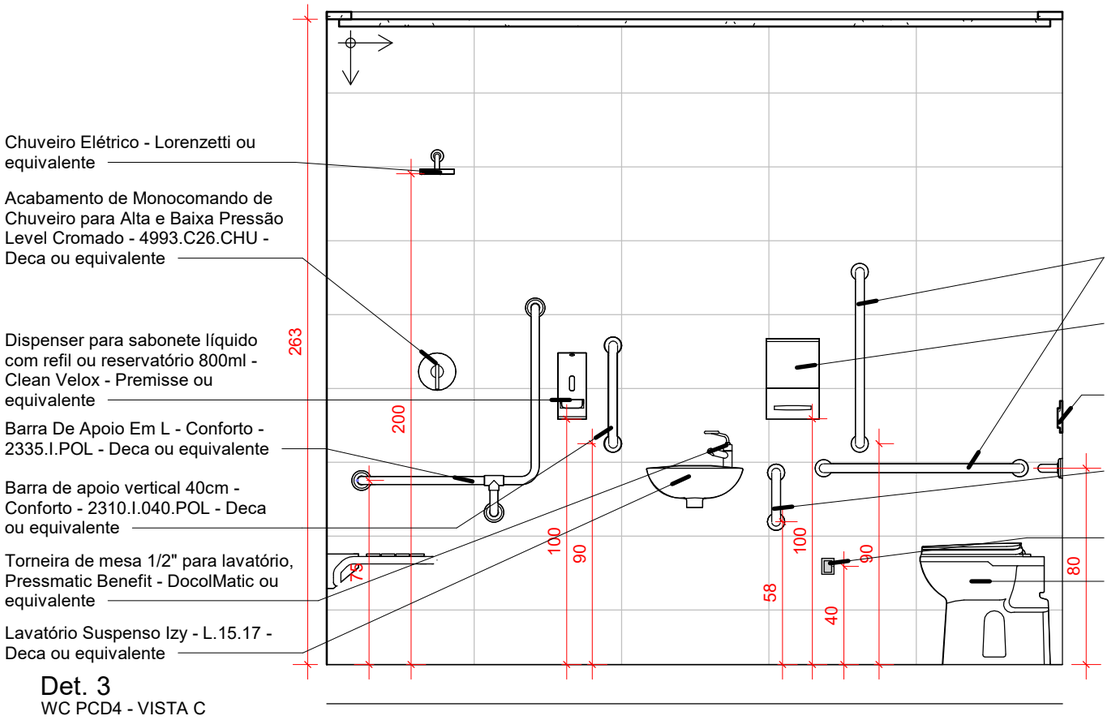

Det. 3
WC PCD4 - VISTA C
Esc.: 1 : 25

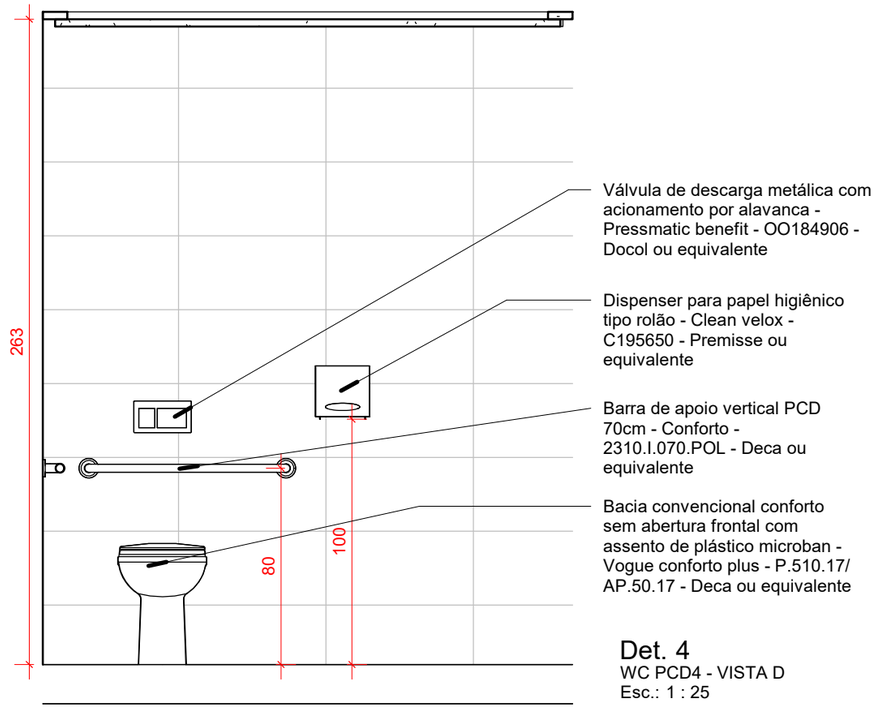

Det. 4
WC PCD4 - VISTA D
Esc.: 1 : 25

*TODAS MEDIDAS DEVERÃO SER CONFERIDAS NO LOCAL
** DEVERÁ SER UTILIZADO REJUNTE EPÓXI PARA REVESTIMENTOS DE PISO E PAREDE

LIDIA.ULHOA@SESCGO.COM.BR
CONTATO: (62) 3221-0610

DESENHADO POR: Arq. Lidia Adjuto Ulhoa	Banheiros PCD - Sesc Cidadania	ESCALA: 1 : 25	PRANCHA: 16/17
UNIDADE: SESC CIDADANIA	CONTEÚDO: Vista A, B,C e D.	DATA: 07/2022	

CARIMBO DE REVISÃO DE PROJETOS

DATA REVISAO	Nº REVISAO	DESCRIÇÃO DA REVISAO:

IDENTIFICAÇÃO :

VISTO:

RESPONSÁVEL: