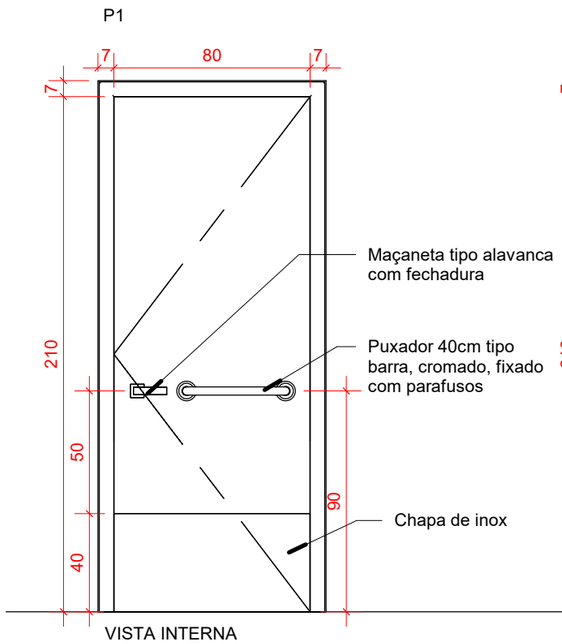

VISTA INTERNA

PORTA DE ABRIR
80X210CM
MATERIAL: MADEIRA

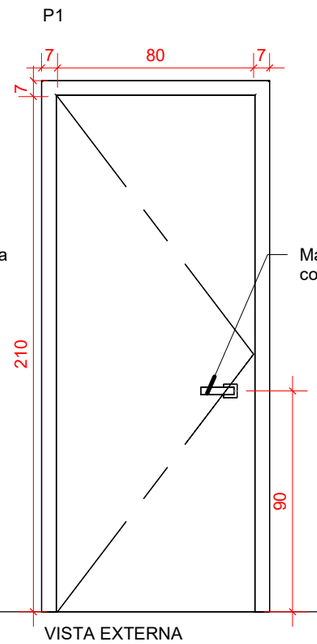

VISTA EXTERNA

PORTA DE ABRIR
80X210CM
MATERIAL: MADEIRA

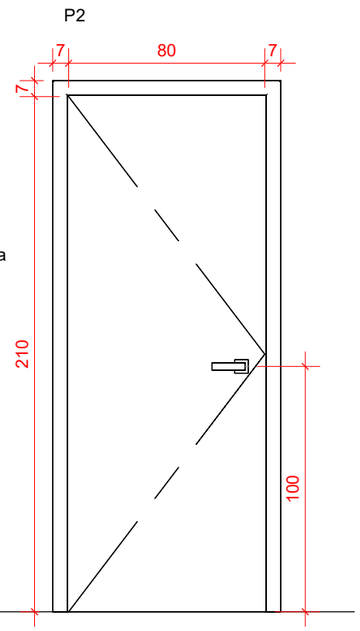

PORTA DE ABRIR EXISTENTE
80X210CM
MATERIAL: MADEIRA

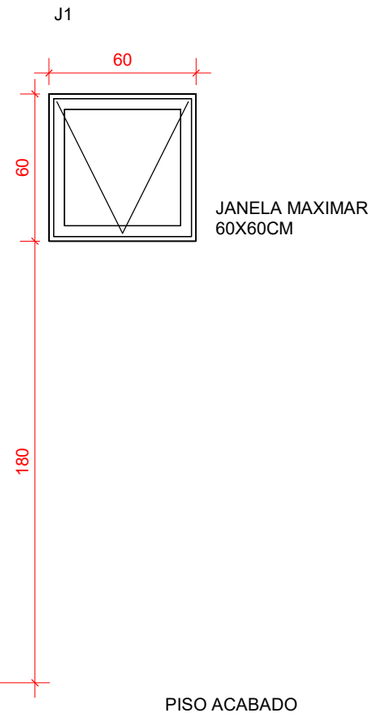

Tabela de porta				
Marca de tipo	Comentários de tipos	Largura	Altura	Contador
P1	PORTA DE ABRIR EM MADEIRA COM ALIZAR 6,5CM, COM BARRA DE APOIO E CHAPA DE INOX PROTETORA.	0.8	2.1	7
P2	PORTA DE ABRIR EM MADEIRA COM ALIZAR 6,5cm.	0.8	2.1	6

Total geral: 13

Tabela de janela					
Marca de tipo	Comentários de tipos	Largura	Altura	Altura do peitoril	Contador
J1	JANELA MAXIMAR EM ALUMINIO BRANCO E VIDRO TEMPERADO INCOLOR	0.6	0.6	1.8	2

Total geral: 2

*TODAS MEDIDAS DEVERÃO SER CONFERIDAS NO LOCAL
** DEVERÁ SER UTILIZADO REJUNTE EPÓXI PARA REVESTIMENTOS DE PISO E PAREDE

LIDIA.ULHOA@SESCGO.COM.BR
CONTATO: (62) 3221-0610

DESENHADO POR: Arq. Lidia Adjuto Ulhoa	Banheiros PCD - Sesc Cidadania	ESCALA: 1 : 25	CARIMBO DE REVISÃO DE PROJETOS			IDENTIFICAÇÃO :	VISTO:	PRANCHA: 17/17
			DATA REVISAO	Nº REVISAO	DESCRIÇÃO DA REVISAO:		RESPONSÁVEL:	
UNIDADE: SESC CIDADANIA	CONTEÚDO: Esquadrias.	DATA: 07/2022						