


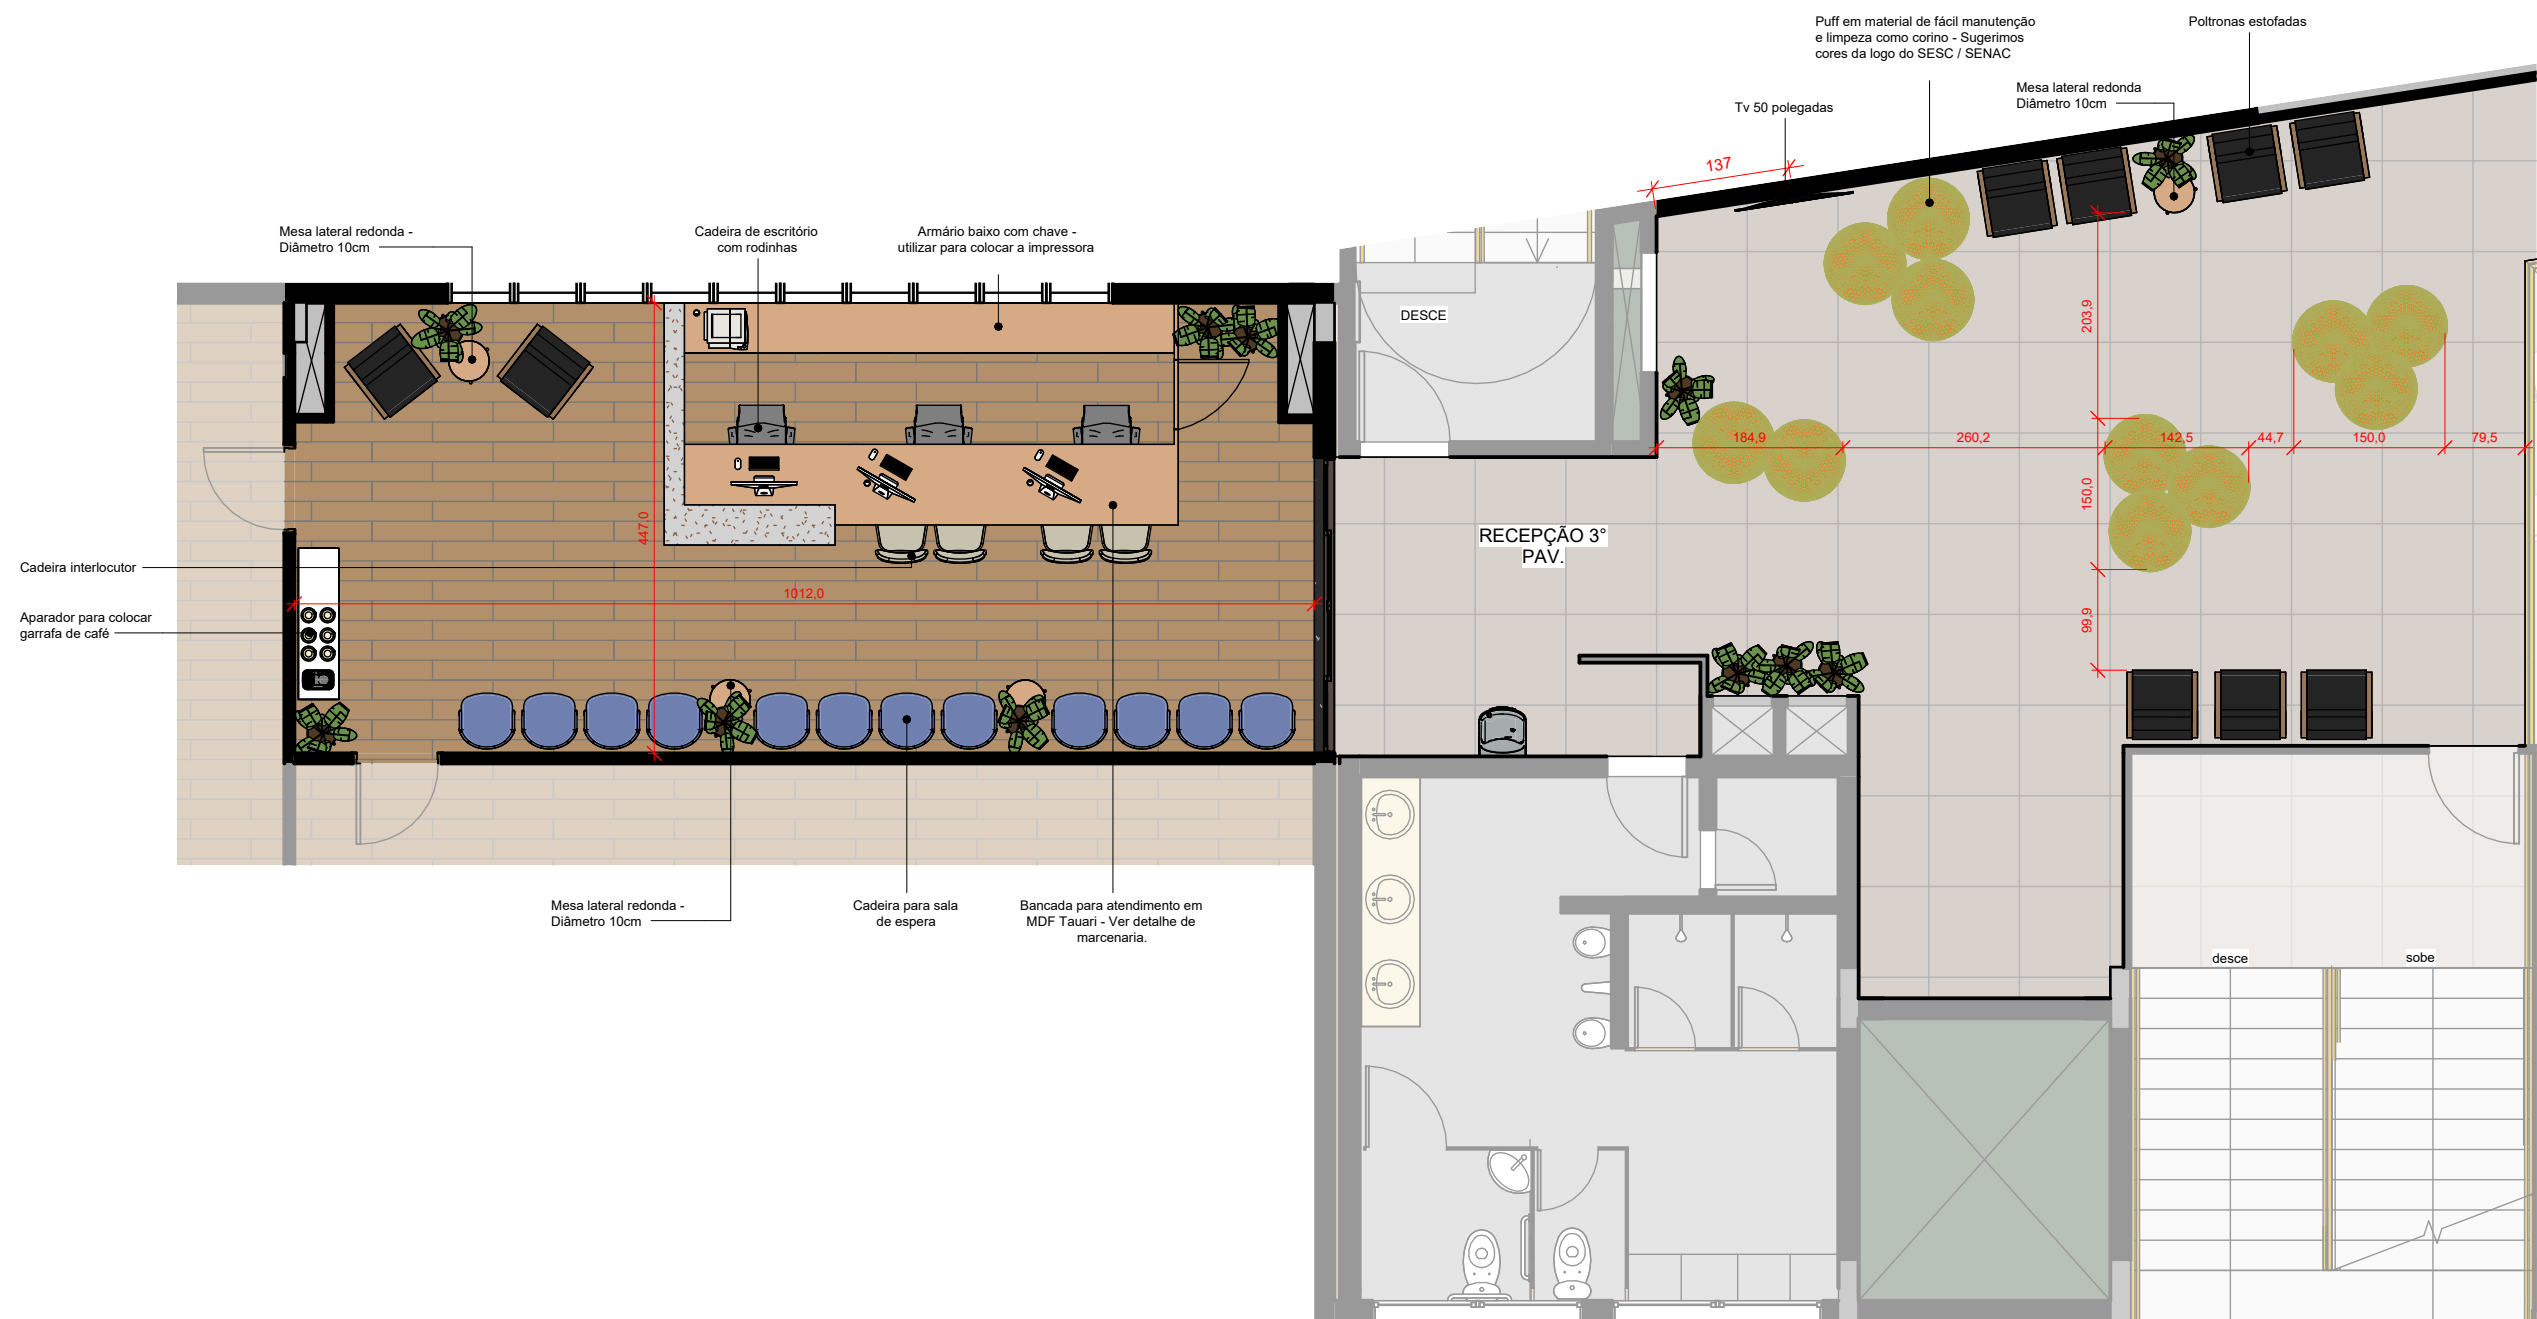

1 PLANTA LAYOUT 3º PAV.

1 : 75

OBSERVAÇÃO: CONFERIR MEDIDAS NO LOCAL

NÚMERO DA REVISÃO	DATA DA REVISÃO	DESCRIÇÃO DA REVISÃO	RESPONSÁVEL

NOME: Lidia Adjuto Ulhoa
Nº CONSELHO: CAU: A141514-0
CARGO: Arquiteta
TELEFONE: (62) 3221-0610
EMAIL: lidia.ulhoa@sescgo.com.br

Projeto Interiores
Detalhe de marcenaria - Hall 3º Pav.
CONTEÚDO:
Planta Layout 3º Pav.

DATA:
02/2025

ESCALA:
1 : 75

DESENHO:
Larissa Lacerda

ENDEREÇO DA OBRA:
R. Bernardo Sayão, Qd. 02, Lt. 17 - St. Bela Vista,
Itumbiara - GO, 75503-650



PRANCHA: 01 / 09