



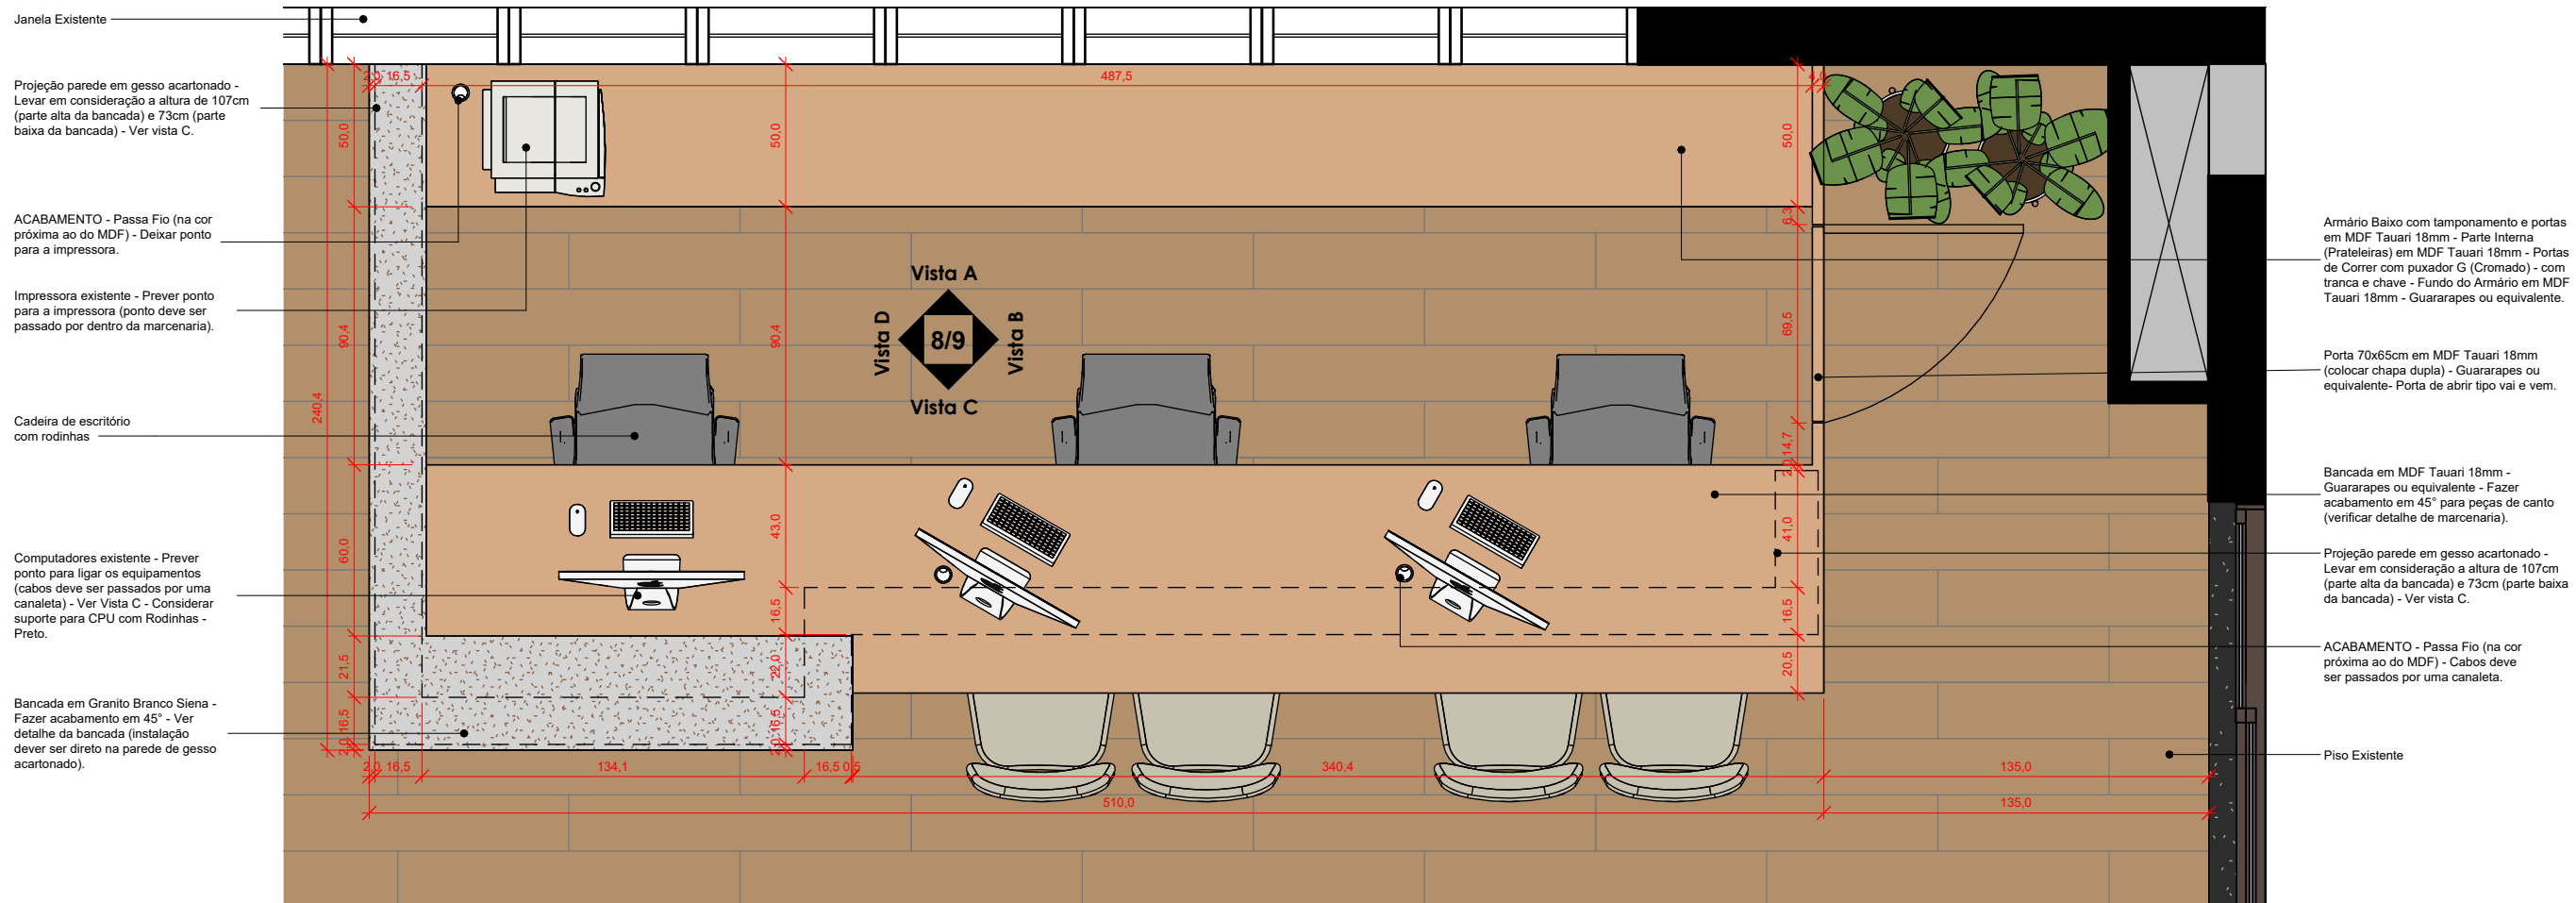

1

DETALHE PLANTA RECEPÇÃO

1 : 25

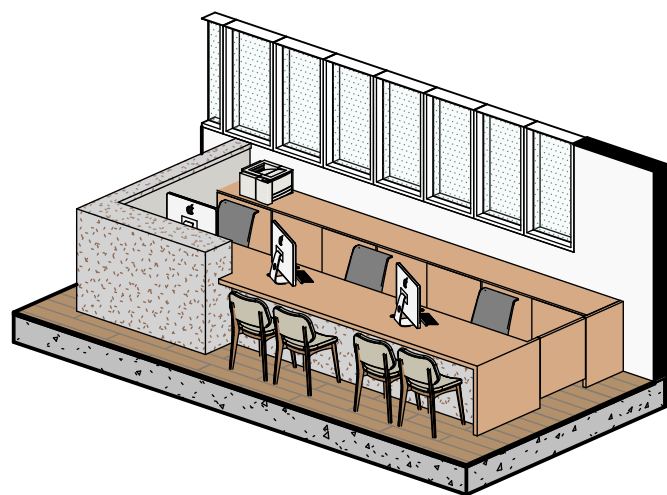

2

3D BANCADA RECEPÇÃO



Suporte para CPU com Rodinhas -
Preto

OBSERVAÇÃO: CONFERIR MEDIDAS NO LOCAL

NÚMERO DA REVISÃO	DATA DA REVISÃO	DESCRIÇÃO DA REVISÃO	RESPONSÁVEL

NOME: Lidia Adjuto Ulhoa
Nº CONSELHO: CAU: A141514-0
CARGO: Arquiteta
TELEFONE: 62) 3221-0610
EMAIL: lidia.ulhoa@sescgo.com.br

Projeto Interiores
Detalhe de marcenaria - Hall 3º Pav.
CONTEÚDO:
Planta de Detalhe Recepção

DATA:
02/2025


ESCALA:
Como
Indicada

DESENHO:
Larissa Lacerda

ENDEREÇO DA OBRA:
R. Bernardo Sayão, Qd. 02, Lt. 17 - St. Bela Vista,
Itumbiara - GO, 75503-650



PRANCHA: 02 / 09

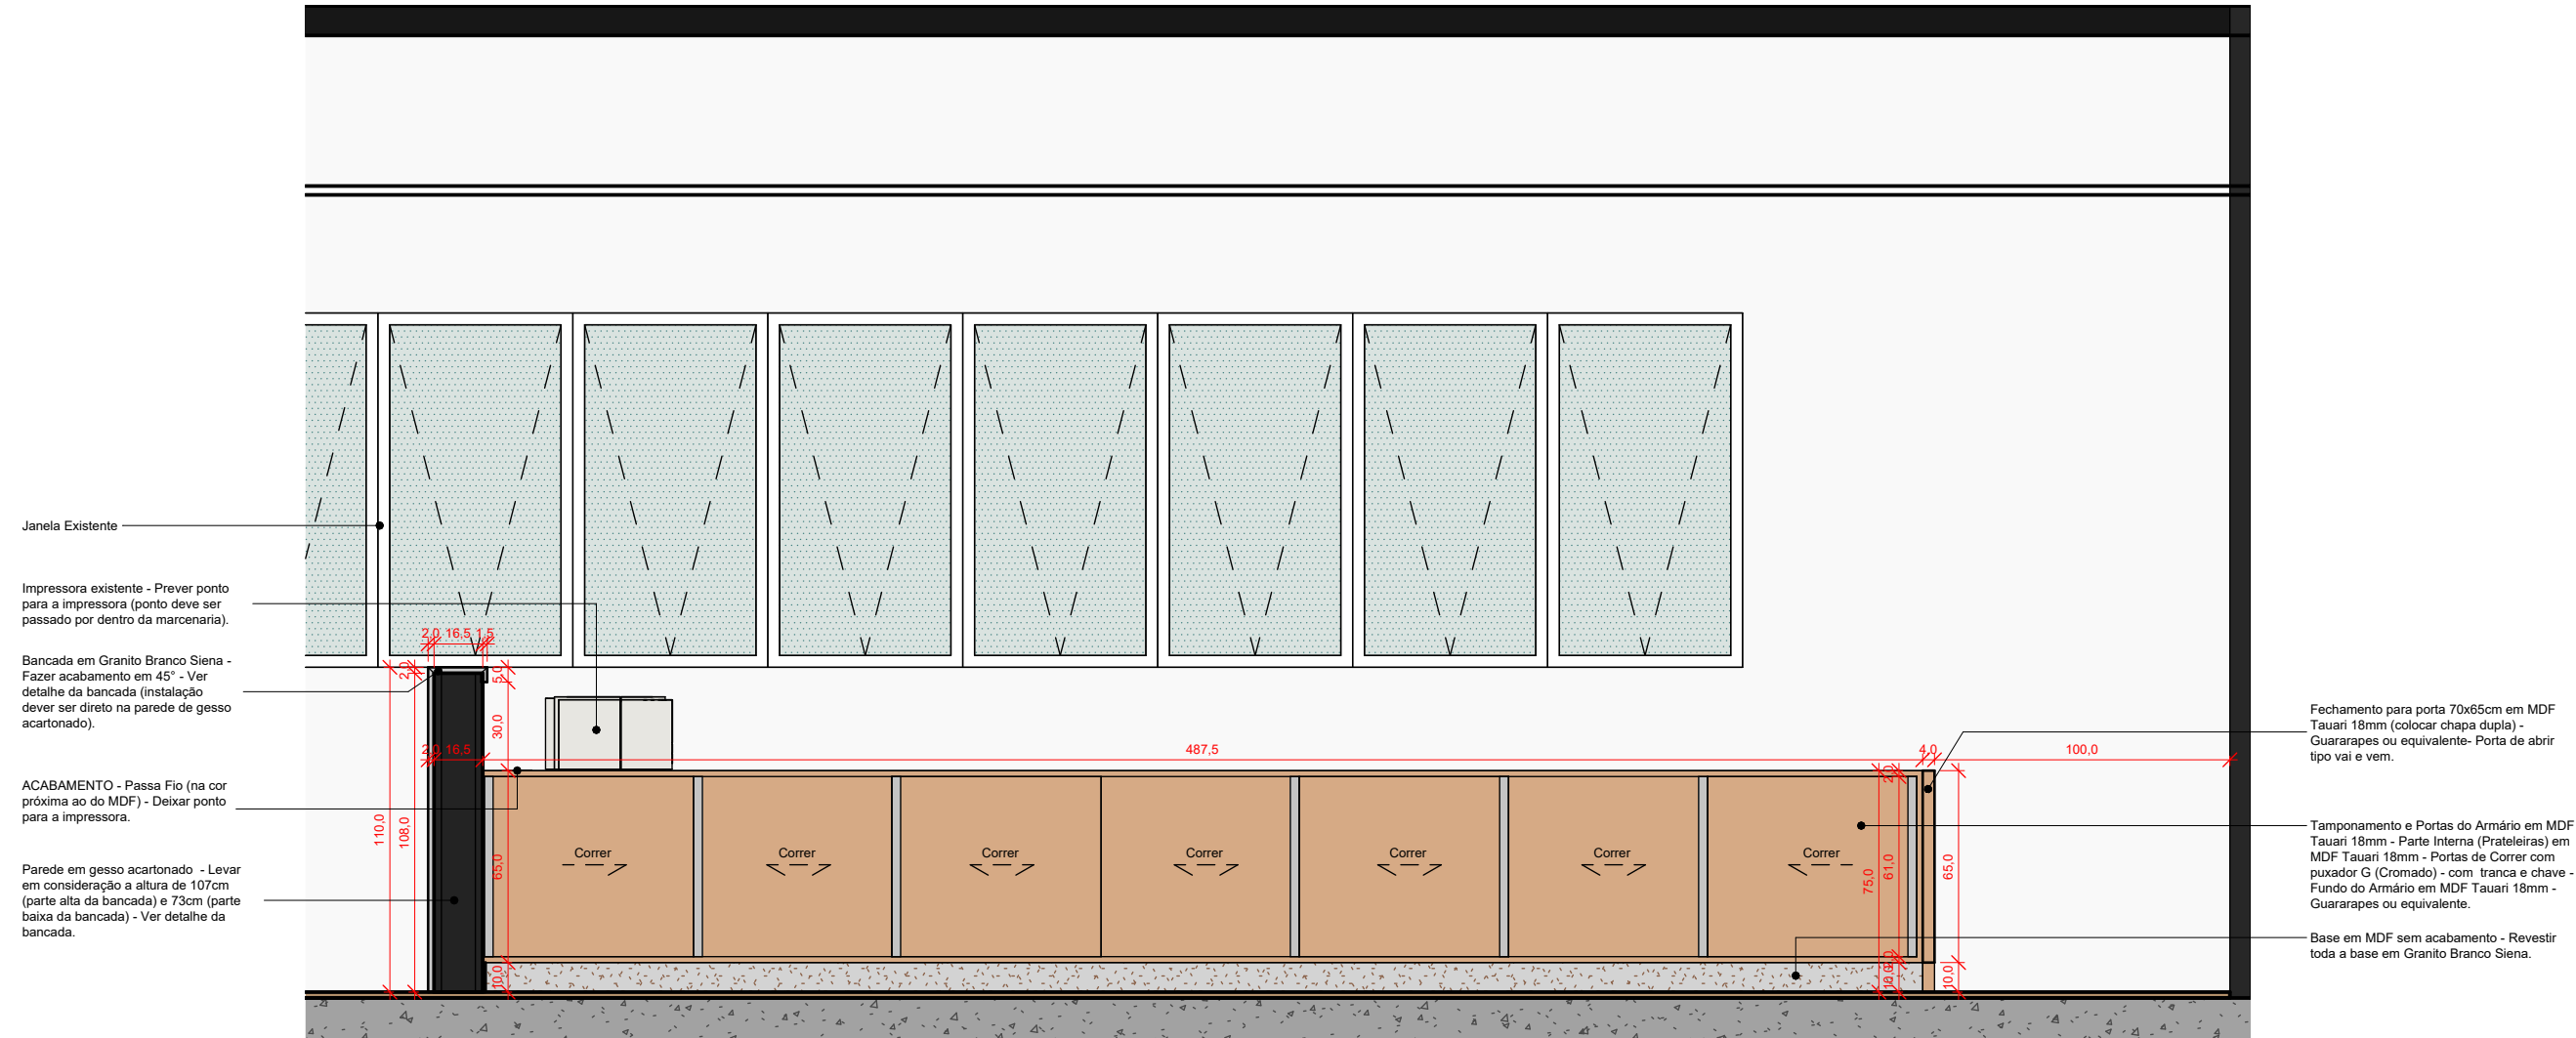

1 Vista A
1 : 25

OBSERVAÇÃO: CONFERIR MEDIDAS NO LOCAL

NÚMERO DA REVISÃO	DATA DA REVISÃO	DESCRIÇÃO DA REVISÃO	RESPONSÁVEL

NOME: Lidia Adjuto Ulhoa
Nº CONSELHO:CAU: A141514-0
CARGO: Arquiteta
TELEFONE: 62) 3221-0610
EMAIL: lidia.ulhoa@sescgo.com.br

Projeto Interiores
Detalhe de marcenaria - Hall 3º Pav.
CONTEÚDO:
Vista A

DATA:
02/2025

ESCALA:
1 : 25

DESENHO:
Larissa Lacerda

ENDEREÇO DA OBRA:
R.Bernardo Sayão, Qd.02, Lt.17 - St. Bela Vista,
Itumbiara - GO, 75503-650



Bancada em MDF Tauari 18mm - Guararapes ou equivalente - Fazer acabamento em 45° para peças de canto (verificar detalhe de marcenaria).


Porta 70x65cm em MDF Tauari 18mm (colocar chapa dupla) - Guararapes ou equivalente- Porta de abrir tipo vai e vem.

Pintura da parede na cor Crômio - Cód. B161 - Acabamento Toque de Seda - Suviniil ou equivalente.

Cabos deve ser passados por uma canaleta.

Armário Baixo com tamponamento e portas em MDF Tauari 18mm - Parte Interna (Prateleiras) em MDF Tauari 18mm - Portas de Correr com puxador G (Cromado) - com tranca e chave - Fundo do Armário em MDF Tauari 18mm - Guararapes ou equivalente.

Base em MDF sem acabamento - Revestir toda a base em Granito Branco Siena.

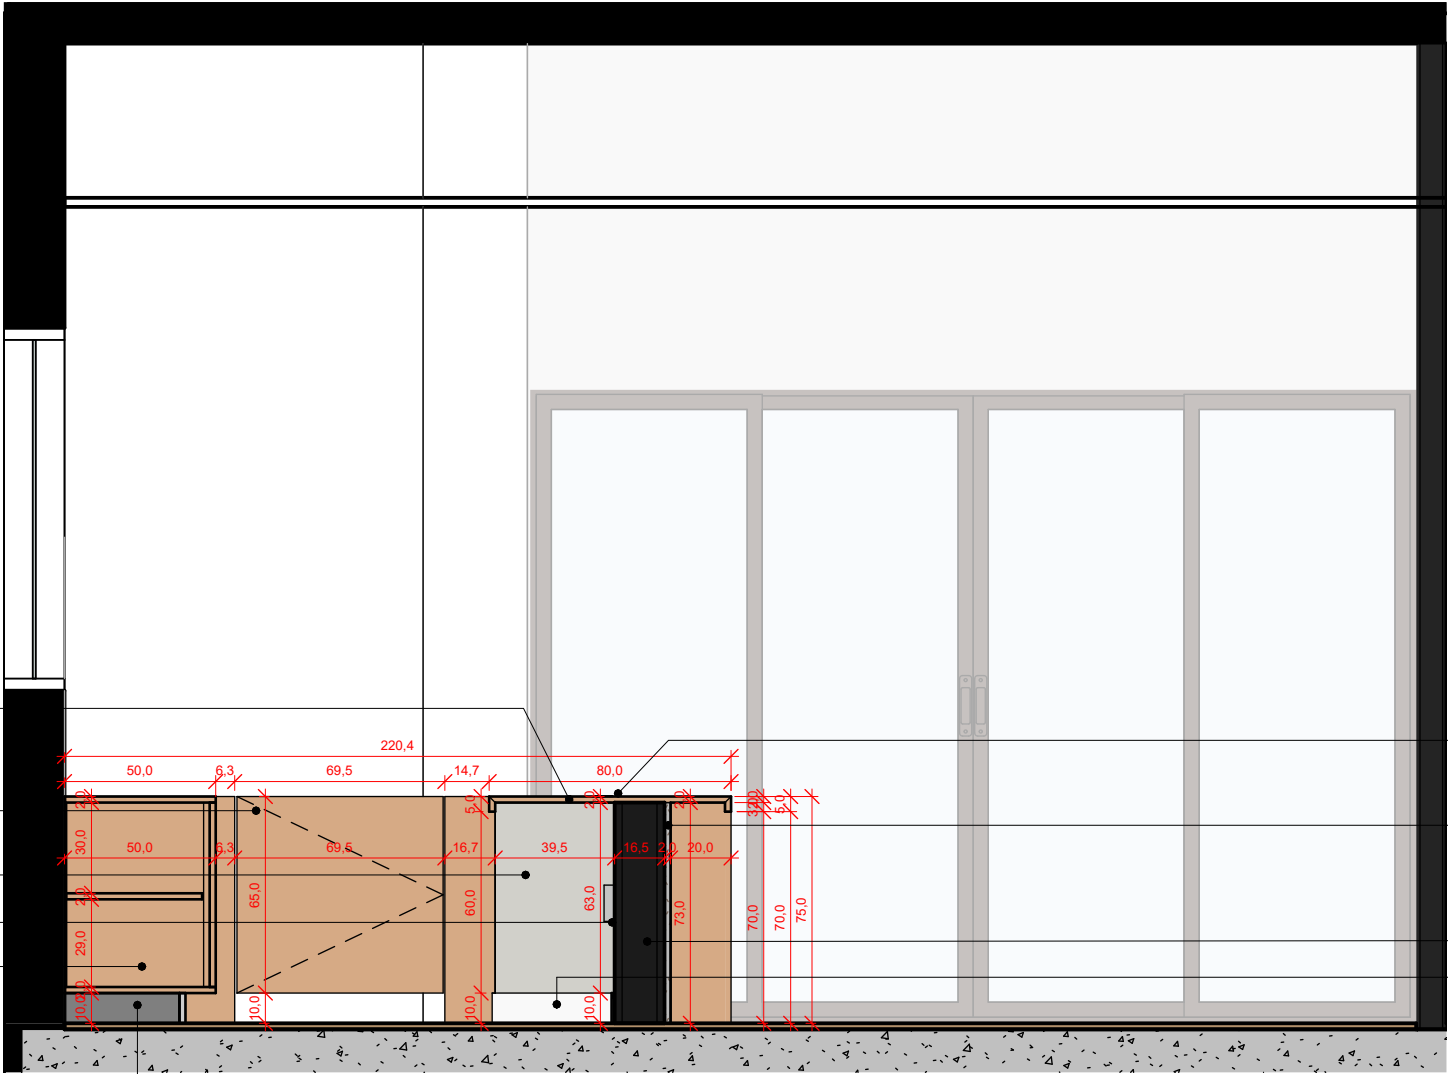

ACABAMENTO - Passa Fio (na cor próxima ao do MDF) - Cabos deve ser passados por uma canaleta.

Parede revestida em Granito Branco Siena - Fazer acabamento em 45° - Ver detalhe da bancada (instalação deve ser direto na parede de gesso acartonado).

Projeção parede em gesso acartonado - Levar em consideração a altura de 107cm (parte alta da bancada) e 73cm (parte baixa da bancada) - Ver vista C.

Rodapé em poliestireno - H=10cm

1 Vista B
1 : 25

OBSERVAÇÃO: CONFERIR MEDIDAS NO LOCAL

NÚMERO DA REVISÃO	DATA DA REVISÃO	DESCRIÇÃO DA REVISÃO	RESPONSÁVEL

NOME: Lidia Adjuto Ulhoa
Nº CONSELHO:CAU: A141514-0
CARGO: Arquiteta
TELEFONE: 62) 3221-0610
EMAIL: lidia.ulhoa@sescgo.com.br

Projeto Interiores
Detalhe de marcenaria - Hall 3º Pav.
CONTEÚDO:
Vista B

DATA:
02/2025

ESCALA:
1 : 25

DESENHO:
Larissa Lacerda

ENDEREÇO DA OBRA:
R.Bernardo Sayão, Qd.02, Lt.17 - St. Bela Vista,
Itumbiara - GO, 75503-650



Bancada em MDF Tauari 18mm - Guararapes ou equivalente - Fazer acabamento em 45° para peças de canto (verificar detalhe de marcenaria).

Porta 70x65cm em MDF Tauari 18mm (colocar chapa dupla) - Guararapes ou equivalente- Porta de abrir tipo vai e vem.

Cabos deve ser passados por uma canaleta.


Parede em gesso acartonado - Levar em consideração a altura de 107cm (parte alta da bancada) e 73cm (parte baixa da bancada) - Ver vista C.

Rodapé em poliestireno - H=10cm

Bancada em Granito Branco Siena - Fazer acabamento em 45° - Ver detalhe da bancada (instalação dever ser direto na parede de gesso acartonado).

Parede em gesso acartonado - Levar em consideração a altura de 107cm (parte alta da bancada) e 73cm (parte baixa da bancada) - Ver detalhe da bancada.

Pintura da parede na cor Crômio - Cód. B161 - Acabamento Toque de Seda - Suvinil ou equivalente.

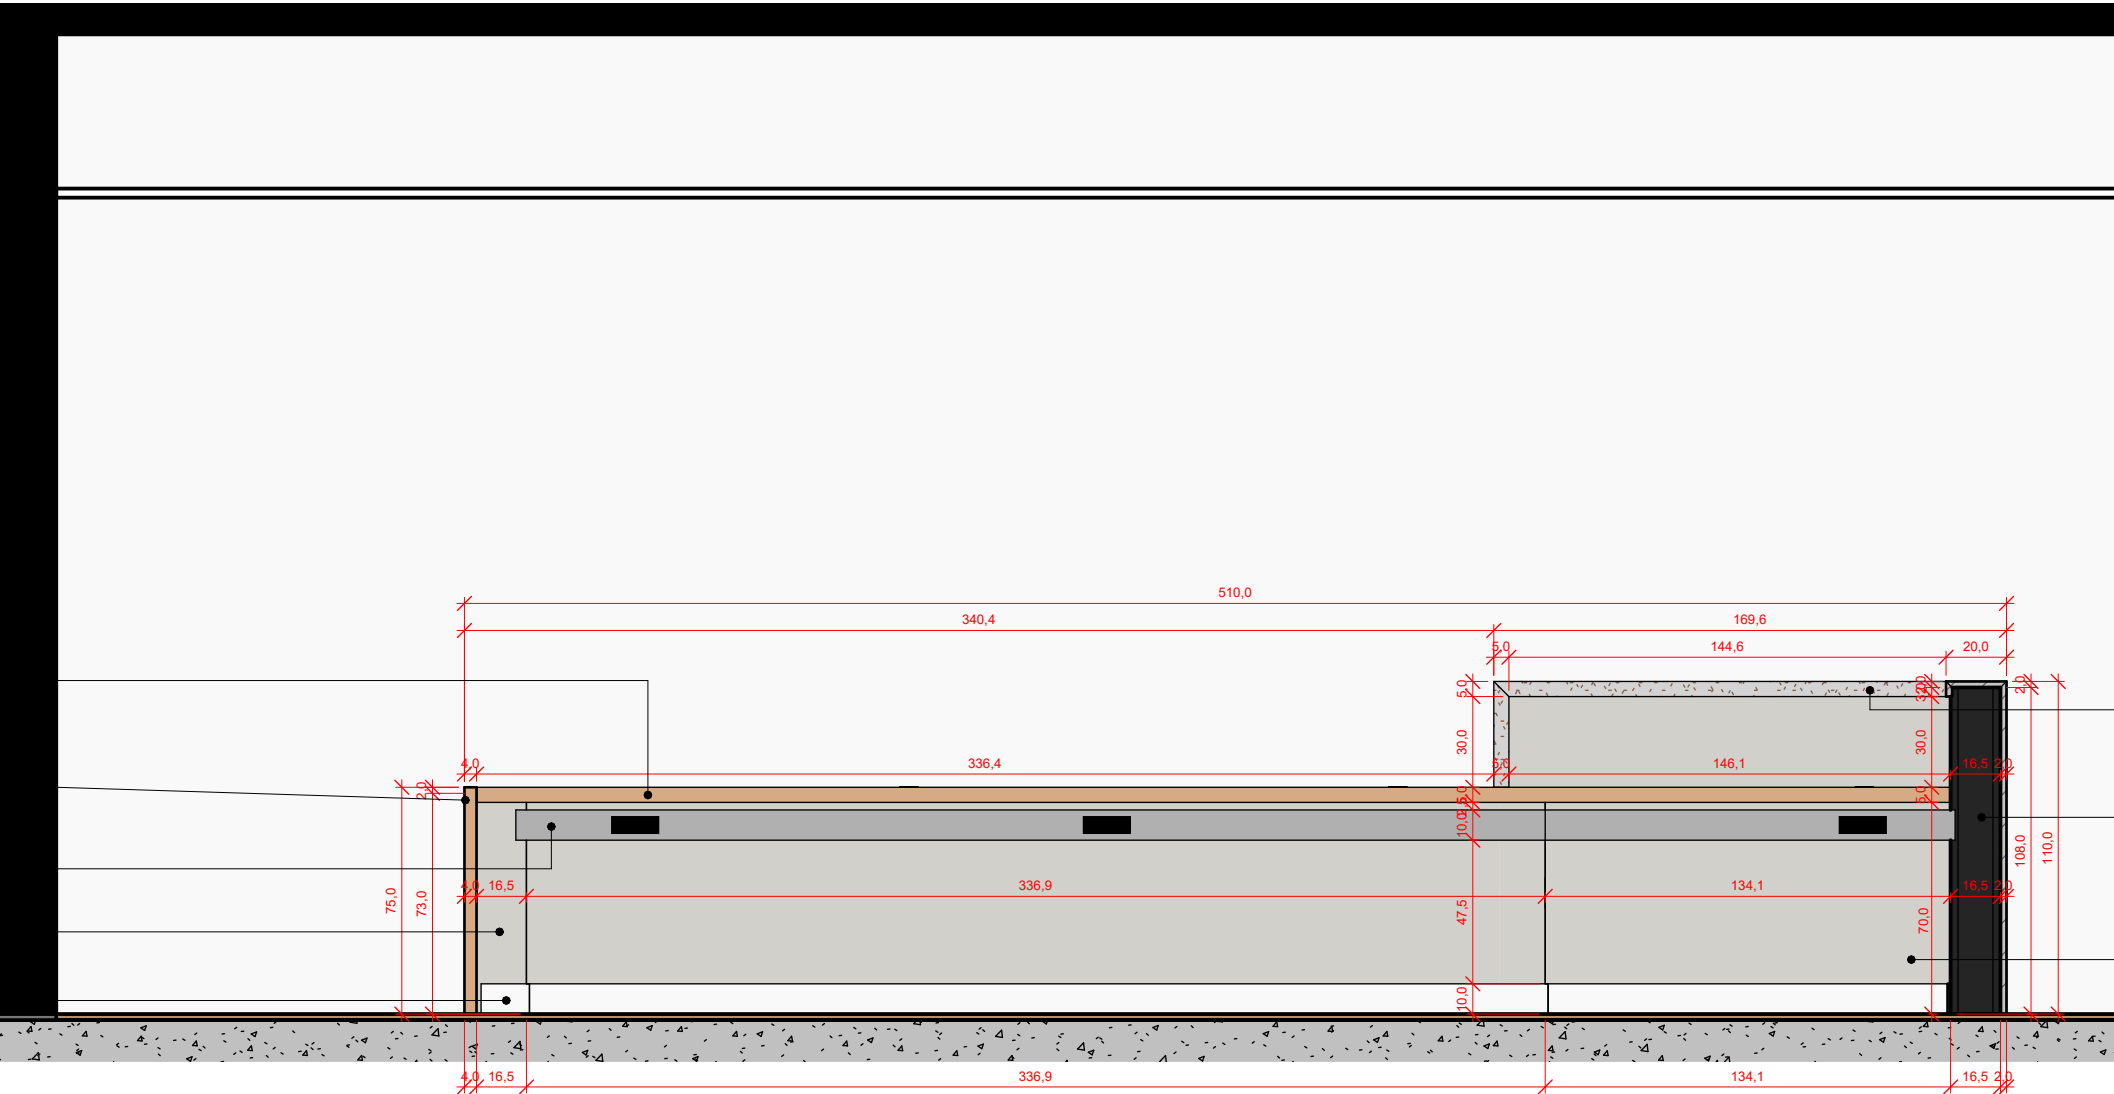

1 Vista C
1 : 25

OBSERVAÇÃO: CONFERIR MEDIDAS NO LOCAL

NÚMERO DA REVISÃO	DATA DA REVISÃO	DESCRIÇÃO DA REVISÃO	RESPONSÁVEL

NOME: Lidia Adjuto Ulhoa
Nº CONSELHO:CAU: A141514-0
CARGO: Arquiteta
TELEFONE: 62) 3221-0610
EMAIL: lidia.ulhoa@sescgo.com.br

Projeto Interiores
Detalhe de marcenaria - Hall 3º Pav.
CONTEÚDO:
Vista C


DATA:
02/2025

ESCALA:
1 : 25

DESENHO:
Larissa Lacerda

ENDEREÇO DA OBRA:
R.Bernardo Sayão, Qd.02, Lt.17 - St. Bela Vista,
Itumbiara - GO, 75503-650



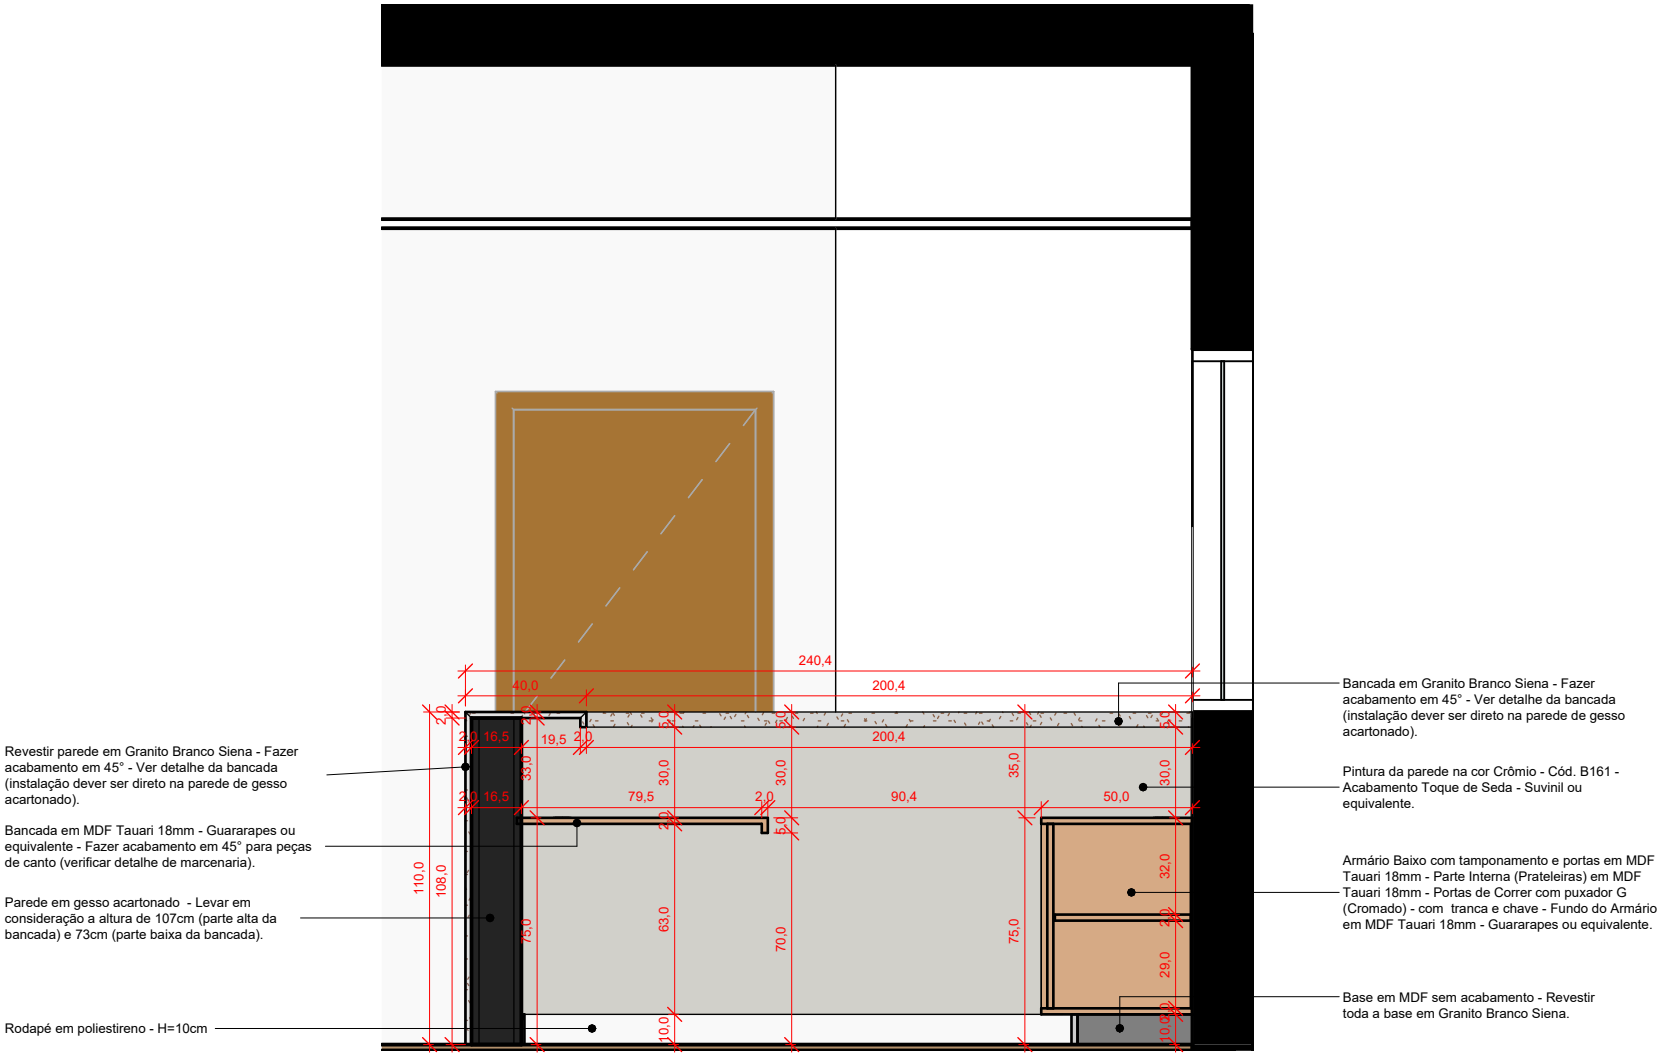

1 Vista D
1 : 25

OBSERVAÇÃO: CONFERIR MEDIDAS NO LOCAL

NÚMERO DA REVISÃO	DATA DA REVISÃO	DESCRIÇÃO DA REVISÃO	RESPONSÁVEL

NOME: Lidia Adjuto Ulhoa
Nº CONSELHO:CAU: A141514-0
CARGO: Arquiteta
TELEFONE: 62) 3221-0610
EMAIL: lidia.ulhoa@sescgo.com.br

Projeto Interiores
Detalhe de marcenaria - Hall 3º Pav.
CONTEÚDO:
Vista D


DATA:
02/2025

ESCALA:
1 : 25


DESENHO:
Larissa Lacerda

ENDEREÇO DA OBRA:
R.Bernardo Sayão, Qd.02, Lt.17 - St. Bela Vista,
Itumbiara - GO, 75503-650




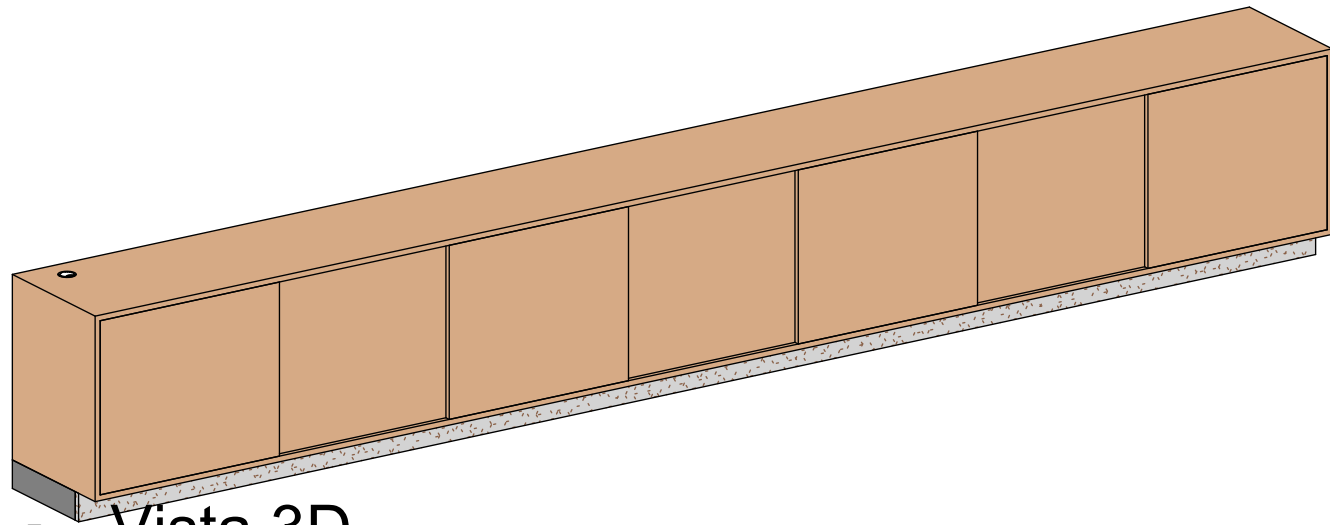

1 Vista 3D

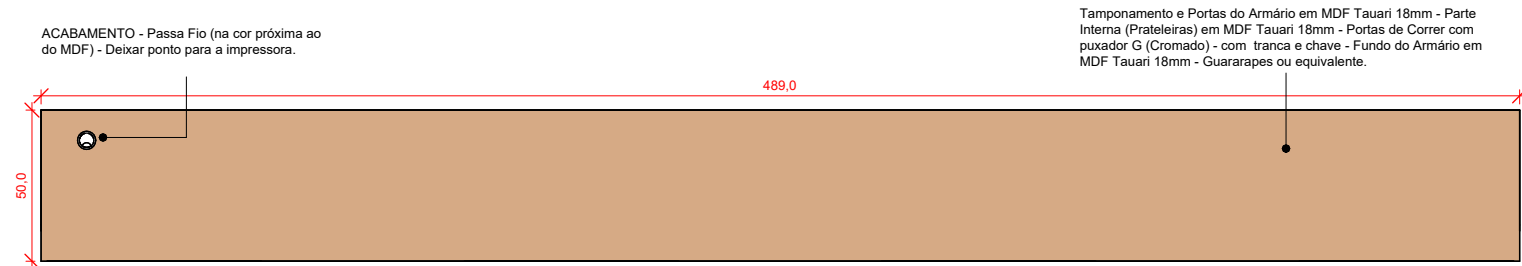

2 Vista Superior
1 : 25

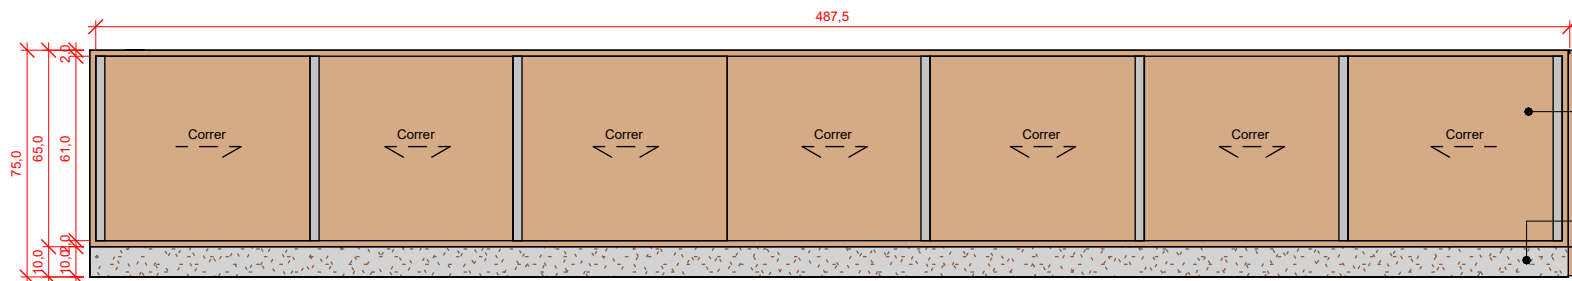

3 Vista Frontal
1 : 25




ACABAMENTO - Puxador G
(Cor Cromado)




ACABAMENTO - MDF Tauari 18mm -
Guararapes ou equivalente



ACABAMENTO - Passa Fio
(na cor próxima ao do MDF)

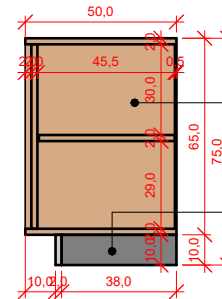

4 Corte
1 : 25

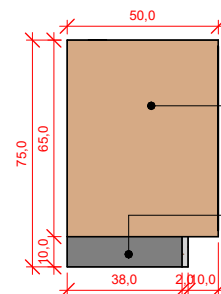

5 Vista Lateral
1 : 25

Tamponamento e Portas do Armário em MDF
Tauari 18mm - Parte Interna (Prateleiras) em
MDF Tauari 18mm - Portas de Correr com
puxador G (Cromado) - com tranca e chave -
Fundo do Armário em MDF Tauari 18mm -
Guararapes ou equivalente.

Base em MDF sem acabamento - Revestir
toda a base em Granito Branco Siena.

Tamponamento e Portas do Armário em MDF
Tauari 18mm - Parte Interna (Prateleiras) em
MDF Tauari 18mm - Portas de Correr com
puxador G (Cromado) - com tranca e chave -
Fundo do Armário em MDF Tauari 18mm -
Guararapes ou equivalente.

Base em MDF sem acabamento - Revestir
toda a base em Granito Branco Siena.

NÚMERO DA REVISÃO	DATA DA REVISÃO	DESCRIÇÃO DA REVISÃO	RESPONSÁVEL

NOME: Lidia Adjuto Ulhoa
Nº CONSELHO: CAU: A141514-0
CARGO: Arquiteta
TELEFONE: (62) 3221-0610
EMAIL: lidia.ulhoa@sescgo.com.br

Projeto Interiores
Detalhe de marcenaria - Hall 3º Pav.
CONTEÚDO:
Det. Marcenaria Armário baixo

DATA:
02/2025

ESCALA:
Como
indicada

DESENHO:
Larissa Lacerda

ENDEREÇO DA OBRA:
R. Bernardo Sayão, Qd. 02, Lt. 17 - St. Bela Vista,
Itumbiara - GO, 75503-650



PRANCHA: 07 / 09