



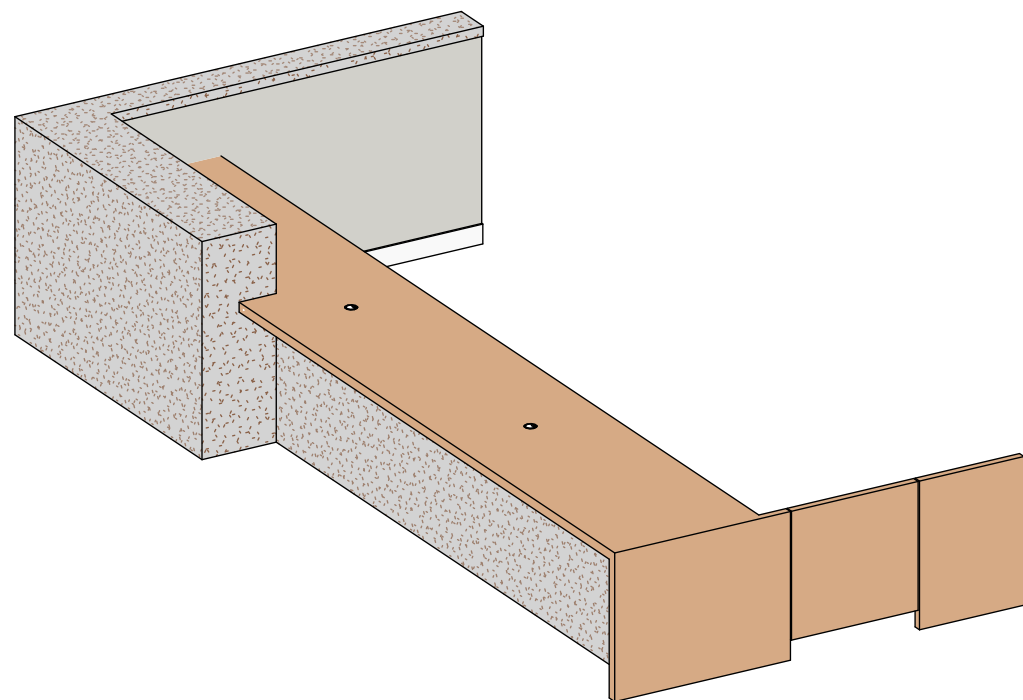


1 3D BANCADA RECEPÇÃO

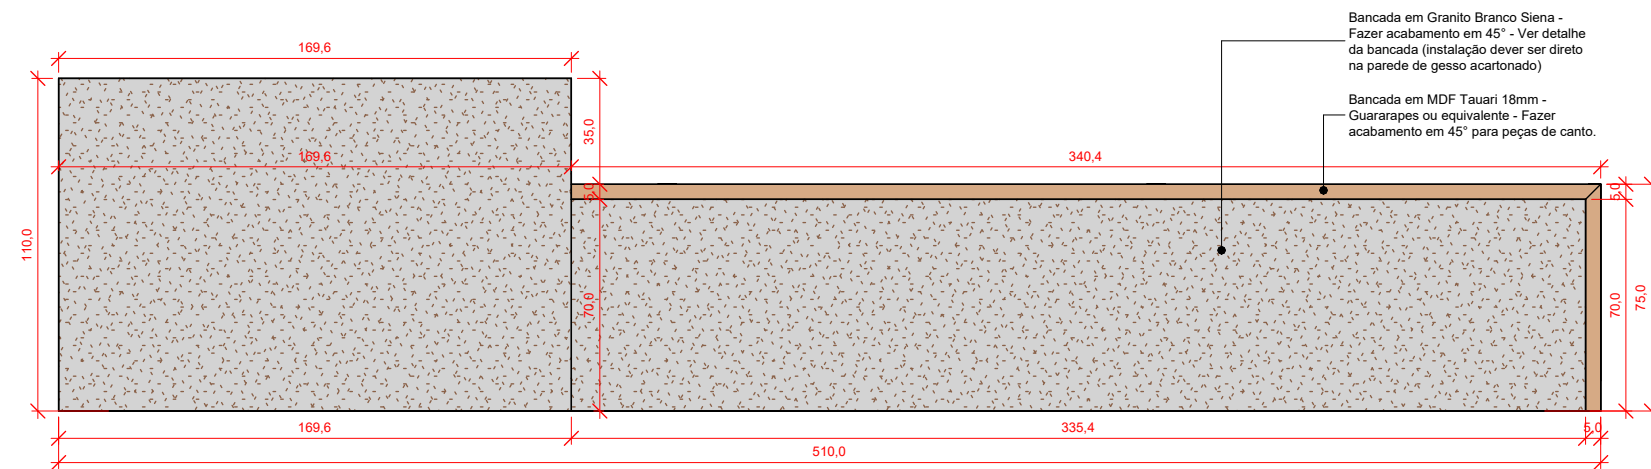

3 Vista Frontal
1 : 25


OBSERVAÇÃO: CONFERIR MEDIDAS NO LOCAL

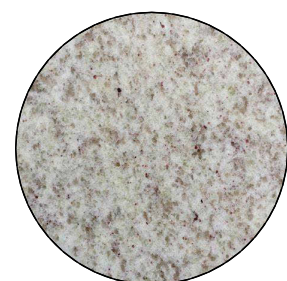

ACABAMENTO - Granito Branco Siena



ACABAMENTO - MDF Tauari 18mm - Guararapes ou equivalente

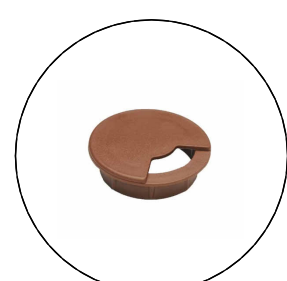

ACABAMENTO - Passa Fio (na cor próxima ao do MDF)

NÚMERO DA REVISÃO	DATA DA REVISÃO	DESCRIÇÃO DA REVISÃO	RESPONSÁVEL

**Registro de Responsabilidade Técnica - RRT****1. RESPONSÁVEL TÉCNICO**

Nome Civil/Social: LIDIA ADJUTO ULHOA
Título Profissional: Arquiteto(a) e Urbanista

CPF: 043.XXX.XXX-60
Nº do Registro: 00A1415140

1.1 Empresa Contratada

Razão Social: Serviço Social do Comércio - SESC - Administração Regional no Estado de Goiás

CNPJ: 03.XXX.XXX/0001-47

Período de Responsabilidade Técnica: 31/08/2021 - sem data fim

Nº Registro: 0000PJ509191

2. DETALHES DO RRT

Nº do RRT: SI15168390I00CT001
Data de Cadastro: 21/01/2025
Data de Registro: 31/01/2025

Modalidade: RRT SIMPLES
Forma de Registro: INICIAL
Forma de Participação: INDIVIDUAL

2.1 Valor do RRT

Valor do RRT: R\$125,40

Boleto nº 21555920

Pago em: 31/01/2025

3. DADOS DO SERVIÇO/CONTRATANTE**3.1 Serviço 001**

Contratante: SERVIÇO SOCIAL DO COMÉRCIO - SESC - ADMINISTRAÇÃO REGIONAL DO ESTADO DE GOIÁS

CPF/CNPJ: 03.XXX.XXX/0001-47

Tipo: Pessoa Jurídica de Direito Privado

Data de Início: 03/01/2025

Data de Previsão de Término: 07/02/2025

3.1.1 Endereço da Obra/Serviço

País: Brasil
Tipo Logradouro: RUA
Logradouro: SEVERIANO DE PAULA
Bairro: SETOR BELA VISTA

CEP: 75510250
Nº: 0
Complemento: QUADRA 02, LOTE 17
Cidade/UF: ITUMBIARA/GO

3.1.2 Atividade(s) Técnica(s)

Grupo: PROJETO
Atividade: 1.4.3 - Projeto de mobiliário

Quantidade: 11,60
Unidade: metro quadrado

3.1.3 Tipologia

Tipologia: Recreativo

3.1.4 Descrição da Obra/Serviço

Projeto executado pela utilizando o software Revit, plataforma BIM (Building information modeling). Trata-se de projeto de mobiliário planejado referente ao balcão de atendimentos do 3º pavimento da unidade Sesc Itumbiara.



3.1.5 Declaração de Acessibilidade

Declaro o atendimento às regras de acessibilidade previstas em legislação e em normas técnicas pertinentes para as edificações abertas ao público, de uso público ou privativas de uso coletivo, conforme § 1º do art. 56 da Lei nº 13146, de 06 de julho de 2015.

4. RRT VINCULADO POR FORMA DE REGISTRO

Nº do RRT	Contratante	Forma de Registro	Data de Registro
SI15168390I00CT001	SERVIÇO SOCIAL DO COMÉRCIO - SESC - ADMINISTRAÇÃO REGIONAL DO ESTADO DE GOIÁS	INICIAL	21/01/2025

5. DECLARAÇÃO DE VERACIDADE

Declaro para os devidos fins de direitos e obrigações, sob as penas previstas na legislação vigente, que as informações cadastradas neste RRT são verdadeiras e de minha responsabilidade técnica e civil.

6. ASSINATURA ELETRÔNICA

Documento assinado eletronicamente por meio do SICCAU do arquiteto(a) e urbanista LIDIA ADJUTO ULHOA, registro CAU nº 00A1415140, na data e hora: 2025-01-21 11:53:50, com o uso de login e de senha. O **CPF/CNPJ** está oculto visando proteger os direitos fundamentais de liberdade, privacidade e o livre desenvolvimento da personalidade da pessoa natural (**LGPD**).

